

## **Protipovodňové opatrenia v obci Malé Zálužie**



**Zámer**

**Vypracovaný v zmysle zákona NRSR č. 24/2006 Z. z.  
o posudzovaní vplyvov na životné prostredie  
a o zmene a doplnení niektorých zákonov**

**Júl 2016**

## OBSAH A ŠTRUKTÚRA ZÁMERU

|      |   |    |
|------|---|----|
| I.   | Základné údaje o navrhovateľovi.....   | 4  |
| 1.   | Názov.....   | 4  |
| 2.   | Identifikačné údaje.....   | 4  |
| 3.   | Sídlo.....   | 4  |
| 4.   | Meno, priezvisko, adresa, tel. číslo oprávneného zástupcu obstarávateľa.....                                                                         | 4  |
| 5.   | Meno, priezvisko, adresa, tel. číslo kontaktnej osoby, od ktorej možno dostať relevantné informácie o navrhovanej činnosti a miesto konzultácie..... | 4  |
| II.  | Základné údaje o navrhovanej činnosti.....   | 5  |
| 1.   | Názov.....   | 5  |
| 2.   | Účel.....   | 5  |
| 3.   | Užívateľ.....   | 5  |
| 4.   | Charakter navrhovanej činnosti.....   | 5  |
| 5.   | Umiestnenie navrhovanej činnosti.....   | 5  |
| 6.   | Prehľadná situácia umiestnenia navrhovanej činnosti.....                                                                                             | 6  |
| 7.   | Termín začatia a skončenia výstavby a prevádzky navrhovanej činnosti.....                                                                            | 7  |
| 8.   | Stručný opis technického a technologického riešenia.....                                                                                             | 7  |
| 9.   | Zdôvodnenie potreby navrhovanej činnosti v danej lokalite.....                                                                                       | 8  |
| 10.  | Celkové náklady.....   | 9  |
| 11.  | Dotknutá obec.....   | 9  |
| 12.  | Dotknutý samosprávny kraj.....   | 9  |
| 13.  | Dotknuté orgány.....   | 9  |
| 14.  | Povoľujúci orgán.....   | 9  |
| 15.  | Rezortný orgán.....   | 9  |
| 16.  | Druh požadovaného povolenia navrhovanej činnosti podľa osobitných predpisov.....                                                                     | 10 |
| 17.  | Vyjadrenie o predpokladaných vplyvoch navrhovanej činnosti presahujúcich štátne hranice.....                                                         | 10 |
| III. | Základné informácie o súčasnom stave životného prostredia dotknutého územia.....                                                                     | 11 |
| 1.   | Charakteristika prírodného prostredia vrátane chránených území.....                                                                                  | 11 |
| 2.   | Krajina, krajinný obraz, stabilita, ochrana, scenéria.....                                                                                           | 12 |
| 3.   | Obyvateľstvo, jeho aktivity, infraštruktúra, kultúrohistorické hodnoty územia.....                                                                   | 12 |
| 4.   | Súčasný stav kvality životného prostredia vrátane zdravia.....                                                                                       | 13 |
| IV.  | Základné údaje o predpokladaných vplyvoch navrhovanej činnosti na životné prostredie vrátane zdravia a o možnostiach opatrení na ich zmiernenie..... | 14 |
| 1.   | Požiadavky na vstupy.....   | 14 |
| 2.   | Údaje o výstupoch.....   | 16 |

|   |    |
|---|----|
| 3. Údaje o predpokladaných priamych a nepriamych vplyvoch na životné prostredie.....                                                                   | 16 |
| 4. Hodnotenie zdravotných rizík.....   | 17 |
| 5. Údaje o predpokladaných vplyvoch navrhovanej činnosti na chránené územia.....                                                                       | 17 |
| 6. Posúdenie očakávaných vplyvov z hľadiska ich významnosti a časového priebehu pôsobenia.....                                                         | 17 |
| 7. Predpokladané vplyvy presahujúce štátne hranice.....                                                                                                | 17 |
| 8. Vyvolané súvislosti, ktoré môžu spôsobiť vplyvy s prihliadnutím na súčasný stav životného prostredia v dotknutom území.....                         | 17 |
| 9. Ďalšie možné riziká spojené s realizáciou navrhovanej činnosti.....                                                                                 | 18 |
| 10. Opatrenia na zmiernenie nepriaznivých vplyvov jednotlivých variantov navrhovanej činnosti na životné prostredie.....                               | 18 |
| 11. Posúdenie očakávaného vývoja územia, ak by sa navrhovaná činnosť nerealizovala.....                                                                | 18 |
| 12. Posúdenie súladu navrhovanej činnosti s platnou územnoplánovacou dokumentáciou a ďalšími relevantnými strategickými dokumentmi.....                | 19 |
| V. Porovnanie variantov navrhovanej činnosti a návrh optimálneho variantu.....                                                                         | 19 |
| 1. Tvorba súboru kritérií a určenie ich dôležitosti na výber optimálneho variantu....                                                                  | 19 |
| 2. Výber optimálneho variantu alebo stanovenie poradia vhodnosti pre posudzované varianty.....                                                         | 19 |
| 3. Zdôvodnenie návrhu optimálneho variantu.....   | 20 |
| VI. Mapová a iná obrazová dokumentácia.....   | 20 |
| VII. Doplnujúce informácie k zámeru.....   | 20 |
| 1. Zoznam textovej a grafickej dokumentácie, ktorá sa vypracovala pre zámer a zoznam hlavných použitých materiálov.....                                | 20 |
| 2. Zoznam vyjadrení a stanovísk vyžiadaných k navrhovanej činnosti pred vypracovaním zámeru.....                                                       | 21 |
| 3. Ďalšie doplnujúce informácie o doterajšom postupe prípravy navrhovanej činnosti a posudzovaní jej predpokladaných vplyvov na životné prostredie.... | 22 |
| VIII. Miesto a dátum vypracovania zámeru.....   | 22 |
| IX. Potvrdenie správnosti údajov.....   | 22 |
| 1. Spracovatelia zámeru.....   | 22 |
| 2. Potvrdenie správnosti údajov podpisom spracovateľa zámeru a podpisom oprávneného zástupcu navrhovateľa.....                                         | 22 |

## ÚVOD

Zámer pre stavbu protipovodňovej ochrany v obci Malé Zálužie, v lokalite Dolný koniec (pozrieť názov – miestny) je spracovaný v zmysle zákona NR SR č. 24/2006 Z.z. Po obsahovej stránke štruktúra „Zámeru“ plne rešpektuje prílohu č. 9 k zákonu č.24/2006 Z. z.

### **I. Základné údaje o navrhovateľovi**

**1. Názov (meno):** Obec Malé Zálužie

**2. Identifikačné číslo:** 00656160

**3. Sídlo:** Malé Zálužie 63

**4. Meno, priezvisko, adresa, telefónne číslo a iné kontaktné údaje oprávneného zástupcu obstarávateľa.**

Viera Predanocyová,  
Malé Zálužie 17,  
telefón: 037 7894 061; 0904 611 063  
e-mail: [oumalezaluzie@gmail.com](mailto:oumalezaluzie@gmail.com)

**5. Meno, priezvisko, adresa, telefónne číslo a iné kontaktné údaje kontaktnej osoby, od ktorej možno dostať relevantné informácie o navrhovanej činnosti a miesto na konzultácie.**

Viera Predanocyová,  
Obecný úrad Malé Zálužie č. 63  
telefón: 037 7894 061; 0904 611 063  
e-mail: [oumalezaluzie@gmail.com](mailto:oumalezaluzie@gmail.com)

## **II. Základné údaje o navrhovanej činnosti**

**1.Názov:Malé Zálužie - Odvedenie povrchových prívalových vôd –  
priepustok do Radošinky**

**2. Účel:** Účelom zámeru je zabezpečiť protipovodňovú ochranu severnej a severozápadnej časti obce (Dolný koniec) pred následkami prívalových dažďov.

### **3. Užívateľ**

Obec Malé Zálužie

### **4. Charakter navrhovanej činnosti (nová činnosť, zmena činnosti a podobne)**

Uvedená nová činnosť je v zmysle zákona NR SR č. 24/2006 Z. z. o posudzovaní vplyvov na životné prostredie a o zmene a doplnení niektorých zákonov podľa prílohy č. 8 zaradená pod bod č. 10 vodné hospodárstvo nasledovne:

- Položka č. 7: Objekty protipovodňovej ochrany – zisťovacie konanie bez limitu.

### **5. Umiestnenie navrhovanej činnosti (kraj, okres, obec, katastrálne územie, parcelné číslo).**

Kraj: Nitriansky

Okres: Nitra

Obec: Malé Zálužie

Katastrálne územie: Malé Zálužie

Parcelné číslo: 766/6, 754/1 a 745/2

Plochy 745/1 a 745/2 sú vedené ako trvalé trávne porasty a plocha 766/2 je vedená ako vodná plocha. Predmetné plochy sa nachádzajú v intraviláne obce Malé Zálužie. Miesto realizácie predmetnej činnosti je uvedené nižšie.

## 6. Prehľadná situácia umiestnenia navrhovanej činnosti (mierka 1: 850).



|                                                                                |                          |                     |                                                    |
|--------------------------------------------------------------------------------|--------------------------|---------------------|----------------------------------------------------|
| KRESIL Ing. Látečka                                                            | VYPRACOVAL Ing. Látečka  | KONTROLA            |                                                    |
| KONSTRUKTÉR                                                                    | ZODP. PROJ. Ing. Látečka | VED. TECH. MANG.    |                                                    |
| MÚC NITRA                                                                      | OBV. ÚRAD Nitra          | MIESTO Malé Zálužie | Ing. Ján Látečka<br>Autorizovaný stavebný inžinier |
| INVESTOR Obec Malé Zálužie                                                     |                          |                     |                                                    |
| AKCIA                                                                          |                          |                     | FORMÁT 1xA4                                        |
| Malé Zálužie - odvedenie povrchových privalových vôd - priepustok do Radošinky |                          |                     | DÁTUM 01/16                                        |
|                                                                                |                          |                     | STUPEŇ ZPD                                         |
|                                                                                |                          |                     | Č. ZÁKAZKY                                         |
| PRÍLOHA<br>Podrobná situácia                                                   |                          |                     | ARCH. Č.                                           |
|                                                                                |                          |                     | MIERKA 1: 850                                      |
|                                                                                |                          |                     | Č. PRÍLOHY 3                                       |

## **7. Termín začatia a skončenia výstavby a prevádzky navrhovanej činnosti.**

Termín začatia výstavby protipovodňových opatrení bude závislý od povoľovacieho konania. Najskorším možným termínom začiatku výstavby môže byť rok 2016. Predpokladaná dĺžka výstavby bude cca 1 mesiac.

Začiatok výstavby: 2016

Ukončenie výstavby: 2016

Začatie prevádzky: 2016

Skončenie prevádzky: v zmysle vydaných súhlasov

## **8. Stručný opis technického a technologického riešenia**

V rokoch 2005 a 2006 bol vybudovaný v tejto časti obce odvodňovací kanál, ktorý odvádza vodu z prívalových dažďov zo severozápadu (chotár Rankovské) do potoka Radošinka. Kanál sa pred betónovou cestou, ktorá vedie do areálu, v takmer pravom uhle stáča doprava, vedie pozdĺž cesty k mostu, kde sa znova v pravom uhle stáča doľava a pod cestou ústí pri moste do potoka Radošinka. Kanál sa nachádza v najnižšie položenej časti obce a v smere k potoku je minimálny spád, preto nestačí odvádzať väčšie množstvo vody, tá sa potom vylieva a ohrozuje okolité obydlia, záhrady a komunikáciu.

### **Navrhované riešenie:**

Navrhovaná stavba zasahuje do pozemkov parciel č. 766/2, 745/1, 745/2. Pri povodniach v roku 2010 bola ohrozená dolná časť obce Malé Zálužie, nakoľko nebol zabezpečený dostatočný odtok z odvodňovacieho kanála. Na základe týchto skúseností je nutné realizovať odvedenie vnútorných vôd zo západnej časti obce odvodňovacím rigolom, ale aj odl'ahčovacím potrubím do potoka Radošinka.

Stavba odl'ahčovacieho potrubia sa bude skladať z nátokového objektu, rúrového vedenia a výustného objektu. Nátokový objekt sa bude nachádzať v existujúcom odvodňovacom rigole, ktorý je zaústený do toku Radošinky pri cestnom moste rkm 11,175. Z nátokového objektu bude vedené potrubie DN 500 do výustného objektu na pravom brehu toku Radošinka rkm 11,250.

Nátokový objekt sa vybuduje na štrkopieskovom podsype hr. 100 mm. Bude pozostávať z 2 čiel, ktoré budú kopírovať sklon existujúceho svahu kanála. Hrúbka stien z vodostavebného betónu V8 100 – C 25/30 bude 300 mm, ako aj zadná strana objektu. Pôdorysný tvar objektu bude nepravidelný štvorec s dĺžkou 1,8 m x 1,7 m až 1,85 m. Dno nátokového objektu bude na úrovni 152,24 m n. m. V zadnej strane objektu bude vsadené potrubie Incor DN 500 SN 8.

Rúrové vedenie dĺžky 25,3 m bude vedené vo výkope pod cestou ako aj zelenými pásmi komunikácie a bermou toku Radošinka. Preto je nutné pred samotným výkopom ryhy cestný kryt rozrušiť na potrebnú šírku 1,2 m. V najhlbšej časti rigolu dosahuje spodná strana výkopu viac ako 1,1 – 1,3 m, z toho dôvodu treba tento výkop pažiť, aby neprišlo k nepredvídaným úrazom. Sklon potrubia bude 4,0 %, pri ktorom prevedie dané potrubie 873 l.s<sup>-1</sup>. Pred uložením potrubia je nutné na dno výkopu uložiť pieskové lôžko. Značne namáhané časti potrubia bude nutné obetónovať a to pod bermou toku v dĺžke 7 m a pod cestnou komunikáciou dĺžky 6 m. Hrúbka obetónovania bude 100 mm. Zásyp uloženého potrubia bude prevádzaný z oboch strán rovnomerne po vrstvách 10 až 15 cm so zhutnením max. 60 kg. Hutniť násyp možno ťažkými mechanizmami po prevýšení 30 cm nad vrchom potrubia. Cestná komunikácia sa opätovne obnoví betónovou zmesou.

Výustný objekt rozmerov 3,0 x 2,5 m bude budovaný rovnakými postupmi ako nátokový objekt, tzn. štrkopieskový podsyp 100 mm, šírky betónových stien 300 mm. Výška dna bude v sklone pri priemernej úrovni 151,03 m n. m. Vrchná stena objektu bude na úrovni 151,80 m n. m. a dno rúry na úrovni 151,21 m n. m. Okolo objektu bude zhotovené opevnenie z dlažby z lomového kameňa rozmerov 5,5 x 4,5 m o hrúbke 300 mm so špármi vyplnenými cementovou maltou. Dlažby bude uložená na podsyp hrúbky 100 mm. Poškodenie opevnenia svahu pri budovaní výustného objektu sa uvedie do pôvodného stavu s následným osiatím trávou. Nakoniec sa osadí spätná klapky do zadnej steny objektu pomocou príruby a ocelových kotiev.

## **9. Zdôvodnenie potreby navrhovanej činnosti v danej lokalite (jej pozitíva a negatíva).**

Dôvodom vytvorenia protipovodňového objektu v dotknutej lokalite je zabezpečenie odvedenia prebytočnej náplavovej vody z polí v časoch povodní

alebo prudkých dažďov a ochrana dotknutej časti obce a miestnych obyvateľov. Súčasné riešenie s jedným priepustom pri moste kapacitne nevyhovuje. Stavba zabezpečí zvýšenie protipovodňovej ochrany obce Malé Zálužie a tým zamedzí vzniku potenciálnych škôd na súkromnom aj obecnom majetku. Navrhnuté technické riešenie zodpovedá podmienkam intravilánu obce.

## **10. Celkové náklady (orientačné)**

**13 100,- €**

## **11. Dotknutá obec**

Malé Zálužie

## **12. Dotknutý samosprávny kraj**

Nitriansky samosprávny kraj

## **13. Dotknuté orgány**

- Okresný úrad Nitra, Odbor starostlivosti o životné prostredie,
  - Štátna správa odpadového hospodárstva
  - Štátna vodná správa
  - Štátna správa ochrany ovzdušia
  - Štátna správa ochrany prírody a krajiny
- Okresný úrad Nitra, Odbor dopravy, pozemných komunikácií a iných odvetvových vzťahov,
- Okresný úrad Nitra, Odbor pozemkový, poľnohospodárstva a lesného hospodárstva,
- Okresný úrad Nitra, Odbor krízového riadenia,
- Okresné riaditeľstvo HaZZ Nitra,
- Regionálny úrad verejného zdravotníctva Nitra,
- Dotknutá organizácia: SVP, š.p. Nitra.

## **14. Povoľujúci orgán**

Okresný úrad Nitra, Odbor životného prostredia

## **15. Rezortný orgán**

Ministerstvo životného prostredia Slovenskej republiky

## **16. Druh požadovaného povolenia navrhovanej činnosti podľa osobitných predpisov**

Povolenie orgánu štátnej vodnej správy na uskutočnenie zmenu alebo odstránenie vodnej stavby, ktoré je súčasne stavebným povolením a povolenie na jej uvedenie do prevádzky je súčasne kolaudačným rozhodnutím v zmysle §26 ods. 4 zákona NRSR č. 364/2004 Z.z. o vodách a o zmene zákona SNR č. 372/1990 Zb. o priestupkoch v znení neskorších predpisov (vodný zákon).

## **17. Vyjadrenie o predpokladaných vplyvoch navrhovanej činnosti presahujúcich štátne hranice.**

Navrhovaná činnosť nepresahuje štátne hranice Slovenskej republiky.

### **III. Základné informácie o súčasnom stave životného prostredia dotknutého územia**

Pri nasledujúcom popise sú zohľadnené všetky ovplyvňujúce faktory, ktoré by sa mohli dotýkať životného prostredia v dotknutom území.

#### **1. Charakteristika prírodného prostredia vrátane chránených území**

Záujmové územie je breh potoka Radošinka a panelová cesta. Nadmorská výška je 150 m n.m..

Celková výmera územia obce je 591ha, z toho: poľnohospodárska pôda 512 ha, lesné pozemky 11 ha, rybník 17 ha, zastavané plochy a nádvoria 19 ha.

Obcou preteká potok Radošinka, ktorý v minulosti v období topenia snehu rozlieval po lúkach a spôsoboval značné škody. Vodohospodárske stavby pristúpili k regulácii celého toku v rokoch 1963-1964. Brehy koryta boli spevnené betónovými dlaždicami a posiate trávou.

V severnej časti obce na sútoku potoka Radošina a Galanovského potoka sa nachádza chovný rybník medzi Malým Zálužím a Kapincami. Jeho celková rozloha je 22 ha z toho je 17 ha v katastri Malé Zálužie.

Chotár obce je otvorený vetrom všetkých smerov. Prevládajúci smer vetra je severný a severozápadný. Na jar a v lete sa vyskytujú vysušujúce južné a juhovýchodné vetry. Dážď prichádza spravidla po južných vetroch, ročný priemer predstavuje približne 594 mm. Podnebie je teplé s horúcimi letami. Nezriedkavé sú niekoľkotýždňové júnové a júlové suchá, ale pre leto sú charakteristické búrky. Priemerná ročná teplota sa pohybuje okolo +9 C. Najteplejším mesiacom je júl, najchladnejšie je v januári.

#### **Chránené územia**

V katastri obce nie sú žiadne chránené územia.

#### **2. Krajina, krajinný obraz, stabilita, ochrana, scenéria.**

Obec Malé Zálužie sa nachádza v severnej časti okresu Nitra, Radošinskej doline, na oboch brehoch potoka Radošinka.

Chotár obce Malé Zálužie sa rozprestiera v Podunajskej nížine – celok Podunajská pahorkatina v údoliach a kopcoch na juhozápadnom okraji v podcelku Nitrianskej sprašovej pahorkatiny vrámci oddielu Bojnianska pahorkatina. Kataster Malého Zálužia v severojužnom smere pretína úvalinová dolina potoka Radošinka, čo je pravostranný prítok rieky Nitra. Väčšinu katastra pokrývajú spraše a sprašové hliny, ktoré ležia na starších horninách. Pôdotvorný substrát tvorený sprašami a sprašovými hlinami spôsobuje, že väčšinu poľnohospodárskeho pôdneho fondu v chotári tvoria hnedozeme. Z hľadiska pôdnych druhov ide o hlinité pôdy náchylné na eróziu. Viac ako tritisícročné agrárne využívanie chotára obce zapríčinilo jeho postupné odlesňovanie, čo postihlo aj lužné lesy na nivách vodných tokov.

### **3. Obyvateľstvo, jeho aktivity, infraštruktúra, kultúrohistorické hodnoty územia**

#### **Demografické údaje**

V obci Malé Zálužie žije 280 obyvateľov, z toho 12% v predproduktívnom veku, 64 % v produktívnom veku a 24 % v poproduktívnom veku. V rámci celkového počtu obyvateľov, predstavujú ženy 51,44% a muži 48,56%. Z hľadiska národnosti je 96 % slovenskej národnosti a 4 % rómskej. Prírastok obyvateľstva v posledných rokoch zaznamenáva výlučne kladné hodnoty a potvrdzuje kladné demografické trendy v obci.

#### **Obyvateľstvo, jeho aktivity, infraštruktúra, kultúrohistorické hodnoty územia**

Aktivity občanov sú zamerané zväčša na poľnohospodárstvo. Územie obce má výhodnú polohu, bolo osídlené už v mladšej dobe kamennej. V obci sú alokované dva významné podniky Poľnohospodárske družstvo DEVIO Nové Sady a Slovenský rybársky zväz Žilina. Podstatnú časť obyvateľstva zamestnávajú priemyselné podniky nachádzajúce sa v priemyselnom parku Čab a v Nitre a jej okolí.

V katastrálnom území obce Malé Zálužie sú vybudované všetky potrebné siete technickej infraštruktúry - verejný vodovod a rozvodná sieť plynu, elektrické vedenie, obecný rozhlas, pokrytie internetom. Obec nemá vybudovanú kanalizáciu a čistiareň odpadových vôd. Najvýznamnejšou

dopravnou komunikáciou prechádzajúcou cez obec je cesta III. triedy spájajúca mestá Nitra a Piešťany. V obci funguje autobusová doprava. Železničná doprava bola zrušená v roku 2003. Najbližšia zastávka vlakov osobnej dopravy je v Zbechoch vo vzdialenosti 8 km. Ostatné komunikácie sú obecné.

V obci sa nachádza predajňa potravín a zmiešaného tovaru a pohostinstvo. Absentuje tu pošta a zdravotné stredisko. Služby pre obyvateľov v oblasti zdravotníctva poskytuje obec Nové Sady. Vzdelávanie detí a mládeže je poskytované v zariadení situovanom v Nových Sadoch. Z hľadiska športového vyžitia občanov je k dispozícii futbalové ihrisko, viacúčelové ihrisko a detské ihrisko. V obci funguje obecná knižnica.

Určité služby poskytuje občanom aj Obecný úrad. Súčasťou budovy obecného úradu je aj kultúrny dom, v ktorom sa konajú oslavy, kultúrno-spoločenské podujatia a schôdze spoločenských organizácií.

V obci sú viaceré spoločenské organizácie: ZO Jednoty dôchodcov Malé Zálužie, Občianske združenie „LABUŤ“, Dobrovoľný hasičský zbor Malé Zálužie.

Prvá písomná zmienka o obci Malé Zálužie pochádza z roku 1390, z čias panovania Žigmunda Luxemburského. Ako prvé známe meno sa uvádza názov KysWylak a neskôr sa ujal názov Újlacska alebo Ujlaček. Od roku 1948 sa obec nazýva Malé Zálužie. V obci sa nachádza zvonica z roku 1879, budova bývalej školy z roku 1905, pomník padlých hrdinov postavený v roku 1935, horný a dolný cintorín. V budove kultúrneho domu sa nachádza pamätná izba obce zriadená v roku 2000. Žiadna z kultúrnych ani historických pamiatok nie je v strete s realizáciou navrhovanej činnosti.

#### **4. Súčasný stav kvality životného prostredia vrátane zdravia**

Environmentálne regionalizácia SR vymedzila kvalitu životného prostredia na základe komplexného hodnotenia stavu jednotlivých zložiek prostredia. V priemyselne a poľnohospodársky využívanom prostredí je primárnym stresovým faktorom práve priemyselná a poľnohospodárska výroba so sekundárnymi aspektmi (reziduálne znečisťovanie pôdy a vody).

Obec Malé Zálužie má verejný vodovod pripojený na vodovod z Radošiny. Obec nedisponuje s čističkou odpadových vôd ani nemá vybudovanú kanalizáciu. Väčšina domácnosti má vlastné žumpy.

Zdroje znečisťovania predstavuje najmä cestná doprava na ceste III. triedy. Na základe toho môžeme konštatovať zvýšenú prašnosť v ovzduší. V blízkosti obce nie sú žiadne veľké zdroje znečistenia ovzdušia. Najbližšie sa nachádza priemyselný park v Čabe, ktorý nie je podstatným zdrojom znečistenia životného prostredia v obci a PD DEVIO Nové Sady.

Potenciálnym zdrojom znečistenia povrchových aj podzemných vôd sú látky prenikajúce z poľnohospodárskej činnosti, ako organické odpady, roztoky minerálnych hnojív, pesticídnych látok, organických hnojív, humínových kyselín a močovky.

V obci a jej okolí sa nenachádzajú ďalšie subjekty, ktoré by negatívne pôsobili na zdravotný stav obyvateľstva, a ktoré by spôsobovali výraznejšie znečisťovanie životného prostredia. Vážnym problémom je ohrozenie poľnohospodárskej pôdy eróziou. Veterná erózia sa prejavuje prevažne v mimovegetačnom období. Ďalším problémom je znehodnocovanie a odplavovanie pôdy vodou z prívalových dažďov.

#### **IV. Základné údaje o predpokladaných vplyvoch navrhovanej činnosti na životné prostredie vrátane zdravia a o možnostiach opatrení na ich zmiernenie**

Vplyvy navrhovanej činnosti – navrhovaná stavba bude minimalizovať nepriaznivé účinky prívalových dažďov v danej časti obce, zvýši ochranu a bezpečnosť obyvateľov, ich domov, záhrad a miestnych komunikácií.

##### **1. Požiadavky na vstupy (napr. záber pôdy, spotreba vody, ostatné surovínové a energetické zdroje, dopravná a iná infraštruktúra, nároky na pracovné sily, iné nároky).**

Stavba sa bude realizovať pod miestnou komunikáciou a v brehu potoka Radošinka, ktoré sú z časti v súkromnom vlastníctve.

Zámerom sú protipovodňové opatrenia v obci Malé Zálužie. Posúdenie objektu protipovodňovej ochrany sa bude vykonávať za účelom vytvorenia priepustu do potoka Radošinka z protipovodňového kanála.

### Záber pôdy

Pri posúdení objektu dôjde k záberu časti pôdy medzi potokom Radošinka a odvodňovacím kanálom, ktorá bude využitá pri úprave terénu.

### Voda

Technológia vybudovania objektu protipovodňovej ochrany nevyžaduje privedenie technologickej vody. Pitná voda pre pracovníkov na stavenisku bude zabezpečená balenou formou.

### Ostatné surovinové a energetické zdroje

Pre zabezpečenie prevádzky objektu nebude potrebná žiadna energetická prípojka. Električka, voda, teplo, plyn, vzduchotechnika nie sú predmetom súvisiacim s vykonávanou činnosťou.

### Dopravná infraštruktúra

Realizáciou navrhovaného riešenia nebude zmenená dopravná infraštruktúra obce Malé Zálužie, pracovníci stavby budú využívať existujúce miestne komunikácie. Príjazdová cesta k plánovanému objektu je z betónových panelov.

### Odpady

Vzhľadom na to, že ide o vybudovanie objektu protipovodňovej ochrany, predpokladá sa vznik odpadu a to výkopovej zeminy, ktorá bude následne použitá na dokončovacie práce a úpravu terénu. Odpady vzniknuté počas výstavby budú zhodnocované a zneškodňované na základe zmluvného vzťahu medzi pôvodcom odpadu a firmou oprávnenou na nakladanie s príslušným druhom odpadu. Pôvodcovi odpadu vyplývajú povinnosti z platnej legislatívy na úseku odpadového hospodárstva zákon NR SR č. 223/2001 Z.z., vyhlášky MŽP SR 310/2013 Z.z. a 284/2001 Z.z. v znení ich noviel. Zdržovanie odpadov na lokalite bude minimálne, odpady, ktoré nebudú využité na úpravu terénu, budú priebežne odvážané k ďalšiemu zneškodneniu alebo zneškodneniu.

## Nároky na pracovné sily

Vybudovaním objektu protipovodňovej ochrany nevzniká požiadavka na vytvorenie žiadneho pracovného miesta.

## **2. Údaje o výstupoch (napr. zdroje znečistenia ovzdušia, odpadové vody, iné odpady, zdroje hluku, vibrácií, žiarenia, tepla a zápachu, iné očakávané vplyvy, napríklad vyvolané investície).**

Navrhovaná stavba má zachytávať vody z prívalových dažďov a odvádzať ich do potoka Radošinka tak, aby neboli ohrozené okolité obydľia a záhrady. Žiadne iné zdroje znečisťovania nehrozia. Stavba bude mať trvalý enviromentálny vplyv.

### Voda

Prevádzka protipovodňovej ochrany nebude zdrojom odpadových vôd a nebude znečisťovať podzemné ani povrchové vody.

### Ovzdušie

Výstavba objektu bude vyvolávať určitý stupeň prašnosti pri manipulácii so stavebnými mechanizmami. Jeho prevádzka nijako neovplyvní znečistenie ovzdušia a ani zdravotný stav obyvateľstva obce.

### Zdroje hluku

Pri výstavbe objektu sa očakáva mierne zvýšenie hladiny hluku z dôvodu zvýšenej manipulačnej činnosti so stavebnými mechanizmami a pri dopravnej premávke. Tento vplyv je dočasný.

### Odpady

Vzhľadom na charakter prevádzky sa nepredpokladá vznik odpadov. V prípade povodní sa môže vyskytnúť biologický rozložiteľný odpad (konáre, trávnaté porasty...), ktoré budú ďalej zhodnocované a zneškodňované v zmysle platnej legislatívy.

### **3. Údaje o predpokladaných priamych a nepriamych vplyvoch na životné prostredie.**

Vplyv na životné prostredie bude pozitívny – reguláciou vody z privalových dažďov nebude ohrozovaná fauna ani flóra záujmového územia.

#### Priame vplyvy na životné prostredie

Priamym vplyvom na životné prostredie bude počas realizácie projektu zvýšený hluk, prach, prípadne exhaláty zo mechanizmov počas stavebných prác. Pri výstavbe nevzniknú žiadne nebezpečné odpady, ktoré by mali negatívny vplyv na obyvateľov obce a životné prostredie. S odpadom, ktorý vznikne počas realizácie stavby bude realizátor stavby nakladať v zmysle platnej legislatívy o odpadoch. V dôsledku stavby bude rozrušená miestna (panelová) komunikácia.

### **4. Hodnotenie zdravotných rizík.**

Počas výstavby bude v priestore stavby zvýšený pohyb stavebných mechanizmov, preto bude dochádzať k čiastočnému narušeniu pohody a kvality života občanom, žijúcich v okolí stavby a pracovníci chovného rybníka. Zvýšením protipovodňovej ochrany obyvateľov obce sa znížia zdravotné riziká spojené s prípadnou povodňou.

### **5. Údaje o predpokladaných vplyvoch navrhovanej činnosti na chránené územia [napr. navrhované chránené vtáčie územia, územia európskeho významu, európska sústava chránených území (Natura 2000), národné parky, chránené krajinné oblasti, chránené vodohospodárske oblasti].**

V tejto záujmovej oblasti nie sú žiadne chránené územia, ktoré by boli realizáciou zámeru ovplyvňované.

### **6. Posúdenie očakávaných vplyvov z hľadiska ich významnosti a časového priebehu pôsobenia.**

Z hľadiska významnosti – realizáciou stavby budú minimalizované nepriaznivé vplyvy privalových dažďov, čím budú ochránené domy, záhrady

a samotní obyvatelia a miestne komunikácie na dolnom konci obce Malé Zálužie

## **7. Predpokladané vplyvy presahujúce štátne hranice.**

V rámci výstavby a prevádzkovania objektu nebudú vytvárané žiadne vplyvy presahujúce štátne hranice SR.

## **8. Vyvolané súvislosti, ktoré môžu spôsobiť vplyvy s prihliadnutím na súčasný stav životného prostredia v dotknutom území (so zreteľom na druh, formu a stupeň existujúcej ochrany prírody, prírodných zdrojov, kultúrnych pamiatok).**

Na území obce Malé Zálužie nie sú objekty vyžadujúce ochranu z hľadiska zákona o ochrane prírody a ochrane pamiatok. Realizovaná stavba nebude mať žiadny vplyv na okolité životné prostredie.

## **9. Ďalšie možné riziká spojené s realizáciou navrhovanej činnosti.**

Ak bude stavba realizovaná, ďalšie možné riziká interného ani externého pôvodu nehrozia resp. budú minimalizované.

## **10. Opatrenia na zmiernenie nepriaznivých vplyvov jednotlivých variantov navrhovanej činnosti na životné prostredie.**

Realizácia navrhovaných opatrení nebude mať nepriaznivý vplyv na životné prostredie v obci,

Výstavba protipovodňových opatrení sa bude realizovať na základe projektovej dokumentácie. Pri stavebných prácach je nutné dodržiavať všetky zásady ochrany zdravia a bezpečnosti pri práci v súlade s príslušnými právnymi predpismi.

Technické a organizačné opatrenia

- nasadzovať stavebné stroje v riadnom technickom stave
- zabezpečovať plynulú prácu stavebných strojov a v čase povinných prestávok zastavovať motory stavebných strojov
- prepravovaný materiál zabezpečiť tak, aby neznečisťoval dopravné trasy

- zabezpečiť, aby práce na stavenisku neprekračovali najvyššiu prípustnú hladinu hluku vo vonkajšom prostredí
- rešpektovať podmienky a dopravný režim v lokalite pri vjazde a výjazde z územia určeného k výstavbe
- pravidelne monitorovať prevádzku objektu a vyhodnocovať výsledky monitoringu

#### **11. Posúdenie očakávaného vývoja územia, ak by sa navrhovaná činnosť nerealizovala.**

Prívalový dažď strháva pôdu z okolitých polí, vzniká bahno, ktoré sa usádza na ceste, na dvoroch, v odvodňovacom kanále. Ak sa navrhovaná stavba nezrealizuje, hrozí úplné zanesenie kanála a lúky okolo neho. Zvýši sa nebezpečenstvo záplav celého dolného konca obce.

#### **12. Posúdenie súladu navrhovanej činnosti s platnou územnoplánovacou dokumentáciou a ďalšími relevantnými strategickými dokumentmi.**

Obec vo svojich strategických dokumentoch – PHSR, Štatút, VZN - deklaruje, že bude robiť opatrenia, ktoré odstránia alebo budú minimalizovať nebezpečné vplyvy a ohrozenie občanov a ich obydľí.

#### **13. Ďalší postup hodnotenia vplyvov s uvedením najzávažnejších okruhov problémov.**

Výrazné problémy sa počas výstavby ani prevádzkovania činnosti neočakávajú.

V tomto prípade ide o jeden problém – ohrozenie obyvateľov časti obce prívalovými dažďami. Chceme minimalizovať potenciálne nebezpečenstvo a preto treba vybudovať druhé vyústenie kanála do potoka Radošinka.

Ďalší postup – v hornej časti kanála chceme postaviť ochranný múr, ktorý bude chrániť okolité domy a záhrady.

## **V. Porovnanie variantov navrhovanej činnosti a návrh optimálneho variantu (vrátane porovnania s nulovým variantom)**

### **1. Tvorba súboru kritérií a určenie ich dôležitosti na výber optimálneho variantu.**

Po viacerých konzultáciách s odborníkmi zaoberajúcimi sa danou problematikou sa navrhované riešenie javí ako optimálne. Vzhľadom na malý rozsah stavby bolo upustené od variantného riešenia zámeru na základe žiadosti zo dňa 10.05.2016 Okresný úrad listom č. OU-NR-OSZP3-2016/018239-002-F21 upustil od variantného riešenia zámeru.

Porovnanie s nulovým variantom – ak sa projekt neuskutoční, bude pretrvávajúť ohrozovanie občanov a ich majetku, a tiež komunikácií.

### **2. Výber optimálneho variantu alebo stanovenie poradia vhodnosti pre posudzované varianty.**

Súbor kritérií a určenia ich dôležitosti na výber optimálneho variantu vzhľadom na upustenie od variantného riešenia navrhovanej činnosti nebol realizovaný.

### **3. Zdôvodnenie návrhu optimálneho variantu.**

Navrhovaná činnosť nezmení stav životného prostredia záujmového územia, vrátane zdravia človeka, pretože ide o činnosť s malými požiadavkami na vstupy a aj výstupy do životného prostredia. Súčasná situácia dotknutého územia sa navrhovanou činnosťou reálne nezmení. Na základe toho možno konštatovať, že predkladaný variant riešenia sa odporúča realizovať.

## **VI. Mapová a iná obrazová dokumentácia**


Prehľadná situácia

Podrobná situácia


Kópia listu vlastníctva

Projektová dokumentácia

Fotodokumentácia

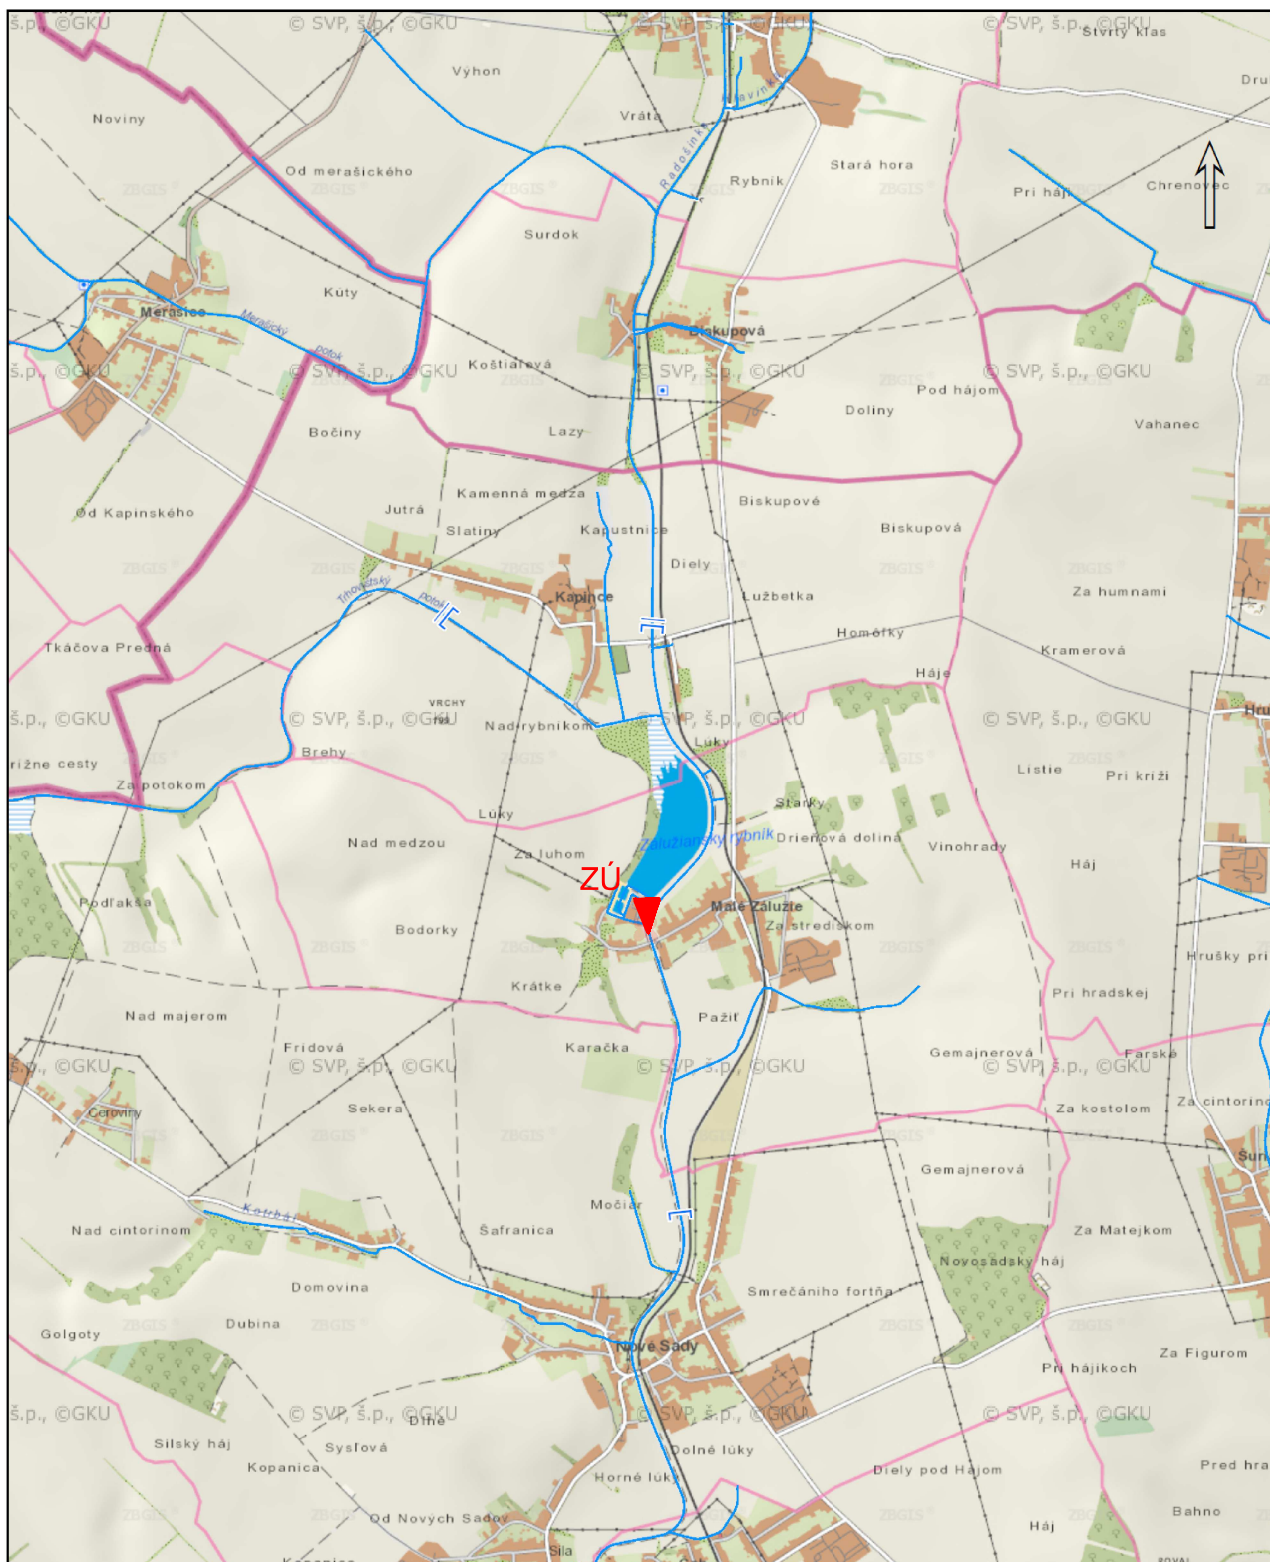

| |
|---|
| KRESLIL | Ing. Látečka | VYPRACOVAL | Ing. Látečka | KONTROLA | |
|---|

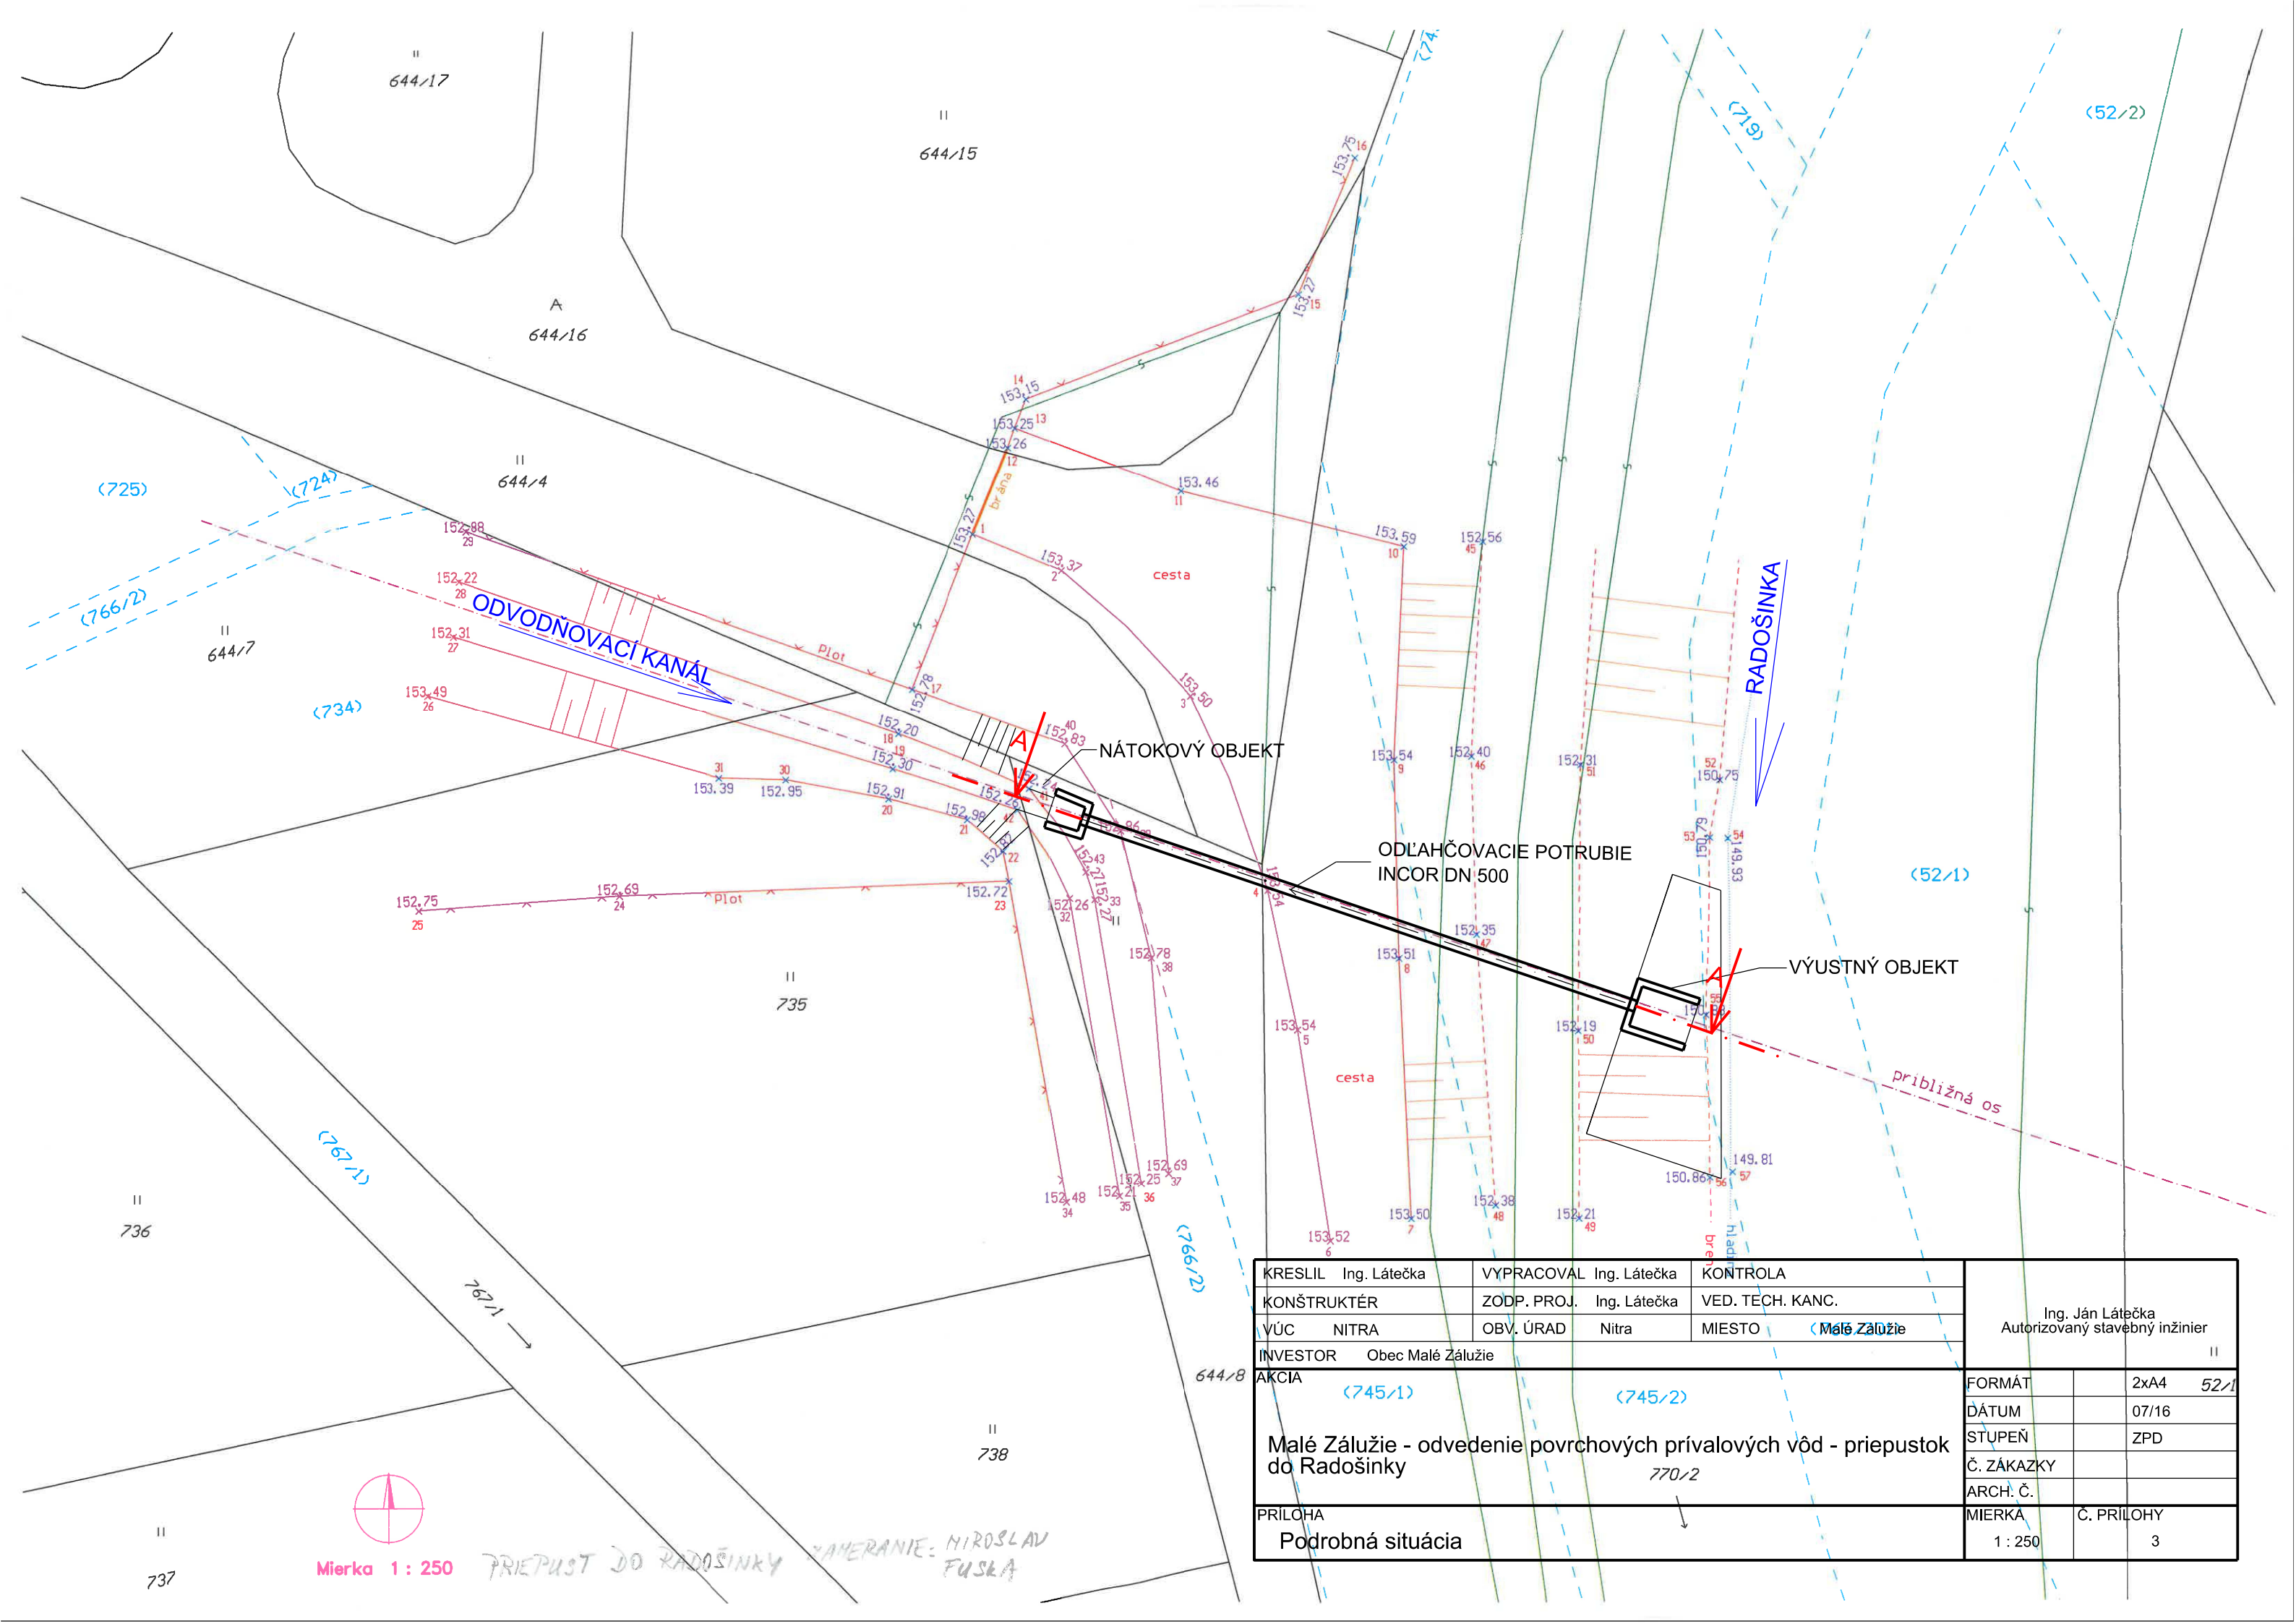

|                                                                                |                   |             |              |                  |                                                    |              |      |
|--------------------------------------------------------------------------------|-------------------|-------------|--------------|------------------|----------------------------------------------------|--------------|------|
| KRESLIL                                                                        | Ing. Látečka      | VYPRACOVAL  | Ing. Látečka | KONTROLA         | Ing. Ján Látečka<br>Autorizovaný stavebný inžinier |              |      |
| KONŠTRUKTÉR                                                                    |                   | ZODP. PROJ. | Ing. Látečka | VED. TECH. KANC. |                                                    |              |      |
| VÚC                                                                            | NITRA             | OBV. ÚRAD   | Nitra        | MIESTO           |                                                    | Malé Zálužie |      |
| INVESTOR                                                                       | Obec Malé Zálužie |             |              |                  |                                                    |              |      |
| AKCIA                                                                          | (745/1)           | (745/2)     |              |                  |                                                    |              |      |
| Malé Zálužie - odvedenie povrchových privalových vôd - priepustok do Radošinky |                   |             |              |                  |                                                    |              |      |
|                                                                                |                   |             |              | FORMÁT           |                                                    | 2xA4         | 52/1 |
|                                                                                |                   |             |              | DÁTUM            |                                                    | 07/16        |      |
|                                                                                |                   |             |              | STUPEŇ           |                                                    | ZPD          |      |
|                                                                                |                   |             |              | Č. ZÁKAZKY       |                                                    |              |      |
|                                                                                |                   |             |              | ARCH. Č.         |                                                    |              |      |
| PRÍLOHA                                                                        |                   |             |              | MIERKA           | Č. PRÍLOHY                                         |              |      |
| Podrobná situácia                                                              |                   |             |              | 1 : 250          |                                                    | 3            |      |

Úrad geodézie, kartografie a katastra Slovenskej republiky  
**VÝPIS Z KATASTRA NEHNUTELNOSTÍ**

Okres: **Nitra**

Vytvorené cez katastrálny portál

Obec: **MALÉ ZÁLUŽIE**

Dátum vyhotovenia **02.08.2016**

Katastrálne územie: **Malé Zálužie**

Čas vyhotovenia: **08:55:48**

**ČIASTOČNÝ VÝPIS Z LISTU VLASTNÍCTVA č. 348**

ČASŤ A: MAJETKOVÁ PODSTATA

**PARCELY registra "E" evidované na mape určeného operátu**

| Parcelné číslo | Výmera v m2 | Druh pozemku          | Pôvodné k.ú. | Počet č. UO | Umiest pozemku |
|----------------|-------------|-----------------------|--------------|-------------|----------------|
| 745/ 2         | 1637        | Trvalé trávne porasty | 0            |             | 2              |

Legenda:

Umiestnenie pozemku:

2 - Pozemok je umiestnený mimo zastavaného územia obce

Ostatné parcely nevyžiadané

ČASŤ B: VLASTNÍCI A INÉ OPRÁVNENÉ OSOBY

Por. číslo Priezvisko, meno (názov), rodné priezvisko, dátum narodenia, rodné číslo (IČO) a Spoluvlastnícky podiel miesto trvalého pobytu (sídlo) vlastníka

Účastník právneho vzťahu: **Vlastník**

**1 MAREČKOVÁ Elena r. Foltínová, Ing., 951 24, Malé Zálužie, č. 73, SR**

**1 / 4**

Dátum narodenia : **13.01.1954**

Titul nadobudnutia **Darovacia zmluva V 7468/11 - 1/12**

Účastník právneho vzťahu: **Vlastník**

**2 FOLTÍNOVÁ EVA r. Foltínová Ing., Malé Zálužie č.74**

**1 / 4**

Dátum narodenia : **02.07.1949**

Titul nadobudnutia **Dar.zmluva V 4100/04-24/04**

Účastník právneho vzťahu: **Vlastník**

**4 MESAROŠOVÁ Elena r. Lišková**

**1 / 4**

Dátum narodenia : **06.06.1932**

Titul nadobudnutia **Dohoda o vyr.ded.podielov N 306/93,NZ 287/93-Z 2768/93-23/93, Žiadosť Z 4260/99-20/99**

Účastník právneho vzťahu: **Vlastník**

**5 Lišková Jiřina r. Urbanová, V Úžlabíně 2050/4, Praha 10, PSČ 100 00, ČR**

**1 / 4**

Dátum narodenia : **15.01.1956**

Titul nadobudnutia **Osvedčenie o dedičstve 46D 845/2008, Dnot 126/2008, Z 3737/09 -48/09**

ČASŤ C: ŤARCHY

Por.č.:

Vecné bremeno podľa § 22 a nasl. Zákona č. 79/1957 Zb. o výrobe, rozvoje a spotrebe elektriny (elektrizačný zákon) v spojení s § 96 ods. 4 zákona č. 251/2012 Z. z. o energetike a o zmene a doplnení niektorých zákonov v prospech spoločnosti Západoslovenská distribučná, a.s., IČO: 36 361 518, so sídlom Čulenova 6, 816 47 Bratislava podľa geometrického plánu č. 47 029 102 - 549/2015 na pozemku E KN parc. č. 524, 525 týkajúce sa elektroenergetického zariadenia : 1x22 kV VN linka č. 291 na trase V235 Merašice - EP Čab podľa Z 7527/15 - 139/15

Iné údaje:

X 160/11 -24/11

X 160/11 -24/11

5 Žiadosť o zmenu adresy R 421/09 - 60/09

Poznámka:

Úrad geodézie, kartografie a katastra Slovenskej republiky  
**VÝPIS Z KATASTRA NEHNUTEĽNOSTÍ**

Okres: **Nitra**  
Obec: **MALÉ ZÁLUŽIE**  
Katastrálne územie: **Malé Zálužie**

Vytvorené cez katastrálny portál

Dátum vyhotovenia **28.07.2016**  
Čas vyhotovenia: **10:55:02**

**ČIASTOČNÝ VÝPIS Z LISTU VLASTNÍCTVA č. 349**

ČASŤ A: MAJETKOVÁ PODSTATA

**PARCELY registra "E" evidované na mape určeného operátu**

| Parcelné číslo | Výmera v m2 | Druh pozemku          | Pôvodné k.ú. | Počet č. UO | Umiest pozemku |
|----------------|-------------|-----------------------|--------------|-------------|----------------|
| 745/ 1         | 1640        | Trvalé trávne porasty | 0            |             | 2              |

Legenda:  
Umiestnenie pozemku:  
2 - Pozemok je umiestnený mimo zastavaného územia obce  
Ostatné parcely nevyžiadané

ČASŤ B: VLASTNÍCI A INÉ OPRÁVNENÉ OSOBY

Por. číslo Priezvisko, meno (názov), rodné priezvisko, dátum narodenia, rodné číslo (IČO) a Spoluvlastnícky podiel miesto trvalého pobytu (sídlo) vlastníka

|                                                                           |                                                                      |       |
|---------------------------------------------------------------------------|----------------------------------------------------------------------|-------|
| Účastník právneho vzťahu:                                                 | Vlastník                                                             |       |
| 2 FOLTÍNOVÁ EVA r.Foltínová Ing., Malé Zálužie č.74                       |                                                                      | 1 / 8 |
| Dátum narodenia :                                                         | 02.07.1949                                                           |       |
| Titul nadobudnutia                                                        | Dar.zmluva V 4100/04-24/04                                           |       |
| Účastník právneho vzťahu:                                                 | Vlastník                                                             |       |
| 4 MESAROŠOVÁ Elena r.Líšková                                              |                                                                      | 1 / 8 |
| Dátum narodenia :                                                         | 06.06.1932                                                           |       |
| Titul nadobudnutia                                                        | N 306/93,N 307/93,NZ 287/93,NZ 288/93-Z 2768/93-23/93                |       |
| Účastník právneho vzťahu:                                                 | Vlastník                                                             |       |
| 5 Líšková Jiřina r. Urbanová, V Úžlabině 2050/4, Praha 10, PSČ 100 00, ČR |                                                                      | 1 / 8 |
| Dátum narodenia :                                                         | 15.01.1956                                                           |       |
| Titul nadobudnutia                                                        | Osvedčenie o dedičstve 46D 845/2008, Dnot 126/2008, Z 3737/09 -48/09 |       |
| Účastník právneho vzťahu:                                                 | Vlastník                                                             |       |
| 6 MAREČKOVÁ Elena r. Foltínová, Ing., 951 24, Malé Zálužie, č. 73, SR     |                                                                      | 5 / 8 |
| Dátum narodenia :                                                         | 13.01.1954                                                           |       |
| Titul nadobudnutia                                                        | Darovacia zmluva V 7468/11 - 1/12                                    |       |

ČASŤ C: ĎALŠIE

Por.č.:

Vecné bremeno podľa § 22 a nasl. Zákona č. 79/1957 Zb. o výrobe, rozvoje a spotrebe elektriny (elektrizačný zákon) v spojení s § 96 ods. 4 zákona č. 251/2012 Z. z. o energetike a o zmene a doplnení niektorých zákonov v prospech spoločnosti Západoslvenská distribučná, a.s., IČO: 36 361 518, so sídlom Čulenova 6, 816 47 Bratislava podľa geometrického plánu č. 47 029 102 - 549/2015 na pozemku E KN parc. č. 526, 527 týkajúce sa elektroenergetického zariadenia : 1x22 kV VN linka č. 291 na trase V235 Merašice - EP Čab podľa Z 7527/15 - 139/15

Iné údaje:

5 Žiadosť o zmenu adresy R 421/09 - 60/09

Poznámka:

Bez zápisu.

Úrad geodézie, kartografie a katastra Slovenskej republiky  
**VÝPIS Z KATASTRA NEHNUTEĽNOSTÍ**

Okres: **Nitra**  
Obec: **Malé Zálužie**  
Katastrálne územie: **Malé Zálužie**

Vytvorené cez katastrálny portál

Dátum vyhotovenia **02.08.2016**  
Čas vyhotovenia: **08:57:01**

**ČIASTOČNÝ VÝPIS Z LISTU VLASTNÍCTVA č. 789**

ČASŤ A: MAJETKOVÁ PODSTATÁ

**PARCELY registra "E" evidované na mape určeného operátu**

| Parcelné číslo | Výmera v m2 | Druh pozemku | Pôvodné k.ú. | Počet č. UO | Umiest pozemku |
|----------------|-------------|--------------|--------------|-------------|----------------|
| 766/ 2         | 435         | Vodné plochy |              | 0           | 2              |

Legenda:

Umiestnenie pozemku:

2 - Pozemok je umiestnený mimo zastavaného územia obce

Ostatné parcely nevyžiadané

ČASŤ B: VLASTNÍCI A INÉ OPRÁVNENÉ OSOBY

Por. číslo Priezvisko, meno (názov), rodné priezvisko, dátum narodenia, rodné číslo (IČO) a Spoluvlastnícky podiel miesto trvalého pobytu (sídlo) vlastníka

Účastník právneho vzťahu: **Vlastník**

**1 Slovenská republika**

**1 / 1**

Identifikátor :

|                    |                                                       |
|--------------------|-------------------------------------------------------|
| Titul nadobudnutia | Zákon 180/1995 Z.z. § 14 ods. 2 - neknihovaná parcela |
| Titul nadobudnutia | ROEP - Malé Zálužie Z 4997/2012                       |
| Titul nadobudnutia | PKV 261, B 8, č.d.846/1956                            |
| Titul nadobudnutia | PKV 356, B 4, č.d.136/1956                            |
| Titul nadobudnutia | PKV 258, B 6, č.d.136/1956                            |
| Titul nadobudnutia | PKV 103, B , Výmer č.B.č1/b/59                        |
| Titul nadobudnutia | PKV 306, B 1, č.d.914/1948,č.d.920/1948               |
| Titul nadobudnutia | konfiškát č.d. 920/1948                               |

Účastník právneho vzťahu: **Správca**

**2 Slovenský pozemkový fond, Búdkova cesta 36, 81715 Bratislava 11**

**/**

IČO :

K vlastníkovi por. č. 1 je pod por. č. 2 správa na všetky parcely tohoto listu vlastníctva

ČASŤ C: ĎALŠIE

Por.č.:

Vecné bremeno podľa § 22 a nasl. Zákona č. 79/1957 Zb. o výrobe, rozvode a spotrebe elektriny (elektrizačný zákon) v spojení s § 96 ods. 4 zákona č. 251/2012 Z. z. o energetike a o zmene a doplnení niektorých zákonov v prospech spoločnosti Západoslovenská distribučná, a.s., IČO: 36 361 518, so sídlom Čulenova 6, 816 47 Bratislava podľa geometrického plánu č. 47 029 102 - 550/2015 na pozemku E KN parc. č. 245 týkajúce sa elektroenergetického zariadenia : 1x22 kV VN linka č. 291 na trase V235 Merašice - EP Čab podľa Z 7526/15 - 138/15

Vecné bremeno podľa § 22 a nasl. Zákona č. 79/1957 Zb. o výrobe, rozvode a spotrebe elektriny (elektrizačný zákon) v spojení s § 96 ods. 4 zákona č. 251/2012 Z. z. o energetike a o zmene a doplnení niektorých zákonov v prospech spoločnosti Západoslovenská distribučná, a.s., IČO: 36 361 518, so sídlom Čulenova 6, 816 47 Bratislava podľa geometrického plánu č. 47 029 102 - 549/2015 na pozemku E KN parc. č. 563, 553, 293 týkajúce sa elektroenergetického zariadenia : 1x22 kV VN linka č. 291 na trase V235 Merašice - EP Čab podľa Z 7527/15 - 139/15

Iné údaje:

PKV 103 pre parcely reg. E KN 1087 1088/1 1089; PKV 258 pre parcelu reg. E KN 984; PKV 261 pre parcelu reg. E KN 295/1; PKV 306 pre parcelu reg. E KN 1097/2; PKV 356 pre parcely reg. E KN 553 985

2 K vlastníkovi por. č. 1 je pod por. č. 2 správa na všetky parcely tohoto listu vlastníctva

# OKRESNÝ ÚRAD NITRA

## ODBOR STAROSTLIVOSTI O ŽIVOTNÉ PROSTREDIE

oddelenie ochrany prírody a vybraných zložiek životného prostredia  
Štefánikova tr. 69, 949 01 Nitra

Obec Malé Zálužie  
Obecný úrad  
951 24 Malé Zálužie

Naše číslo  
OU-NR-OSZP3-2016/018239-002-F21

Vybavuje  
RNDr. Straka

Nitra  
10. mája 2016

**Vec: „Malé Zálužie – odvedenie povrchových prívalových vôd“ - upustenie od variantného riešenia navrhovanej činnosti**

Listom, zo dňa 09. mája 2016, ste nás požiadali, podľa § 22 ods. 6 zákona č. 24/2006 Z. z. o posudzovaní vplyvov na životné prostredie a o zmene a doplnení niektorých zákonov (ďalej len „zákon“), o upustenie od variantného riešenia navrhovanej činnosti **„Malé Zálužie – odvedenie povrchových prívalových vôd“**, ktorú plánujete realizovať v Nitrianskom kraji, v okrese Nitra, v Obci Malé Zálužie, na pozemku s par. č. 1092/2.

Po zvážení argumentov uvedených vo Vašej žiadosti, Vám oznamujeme, že podľa § 22 ods. 6 zákona **upúšťame od požiadavky variantného riešenia zámeru.**

Zámer, vypracovaný podľa § 22 a prílohy č. 9 zákona, bude obsahovať jeden variant činnosti, ako aj nulový variant, tzn. variant stavu, ktorý by nastal, ak by sa zámer neuskutočnil.

Zároveň Vás upozorňujeme, že ak z pripomienok predložených k zámeru podľa § 23 ods. 4 vyplynie potreba posudzovania ďalšieho reálneho variantu navrhovanej činnosti, zohľadní sa táto skutočnosť v ďalšom konaní podľa zákona.

S pozdravom

Okresný úrad Nitra  
Odbor starostlivosti o životné prostredie  
Štefánikova tr. 69, 949 01 Nitra

- 5 -




Ing. Miloš Černák  
vedúci oddelenia

### Doručuje sa:

1. Okresný úrad Nitra, odbor starostlivosti o životné prostredie – do spisu

POZDĽŽNY REZ A-A

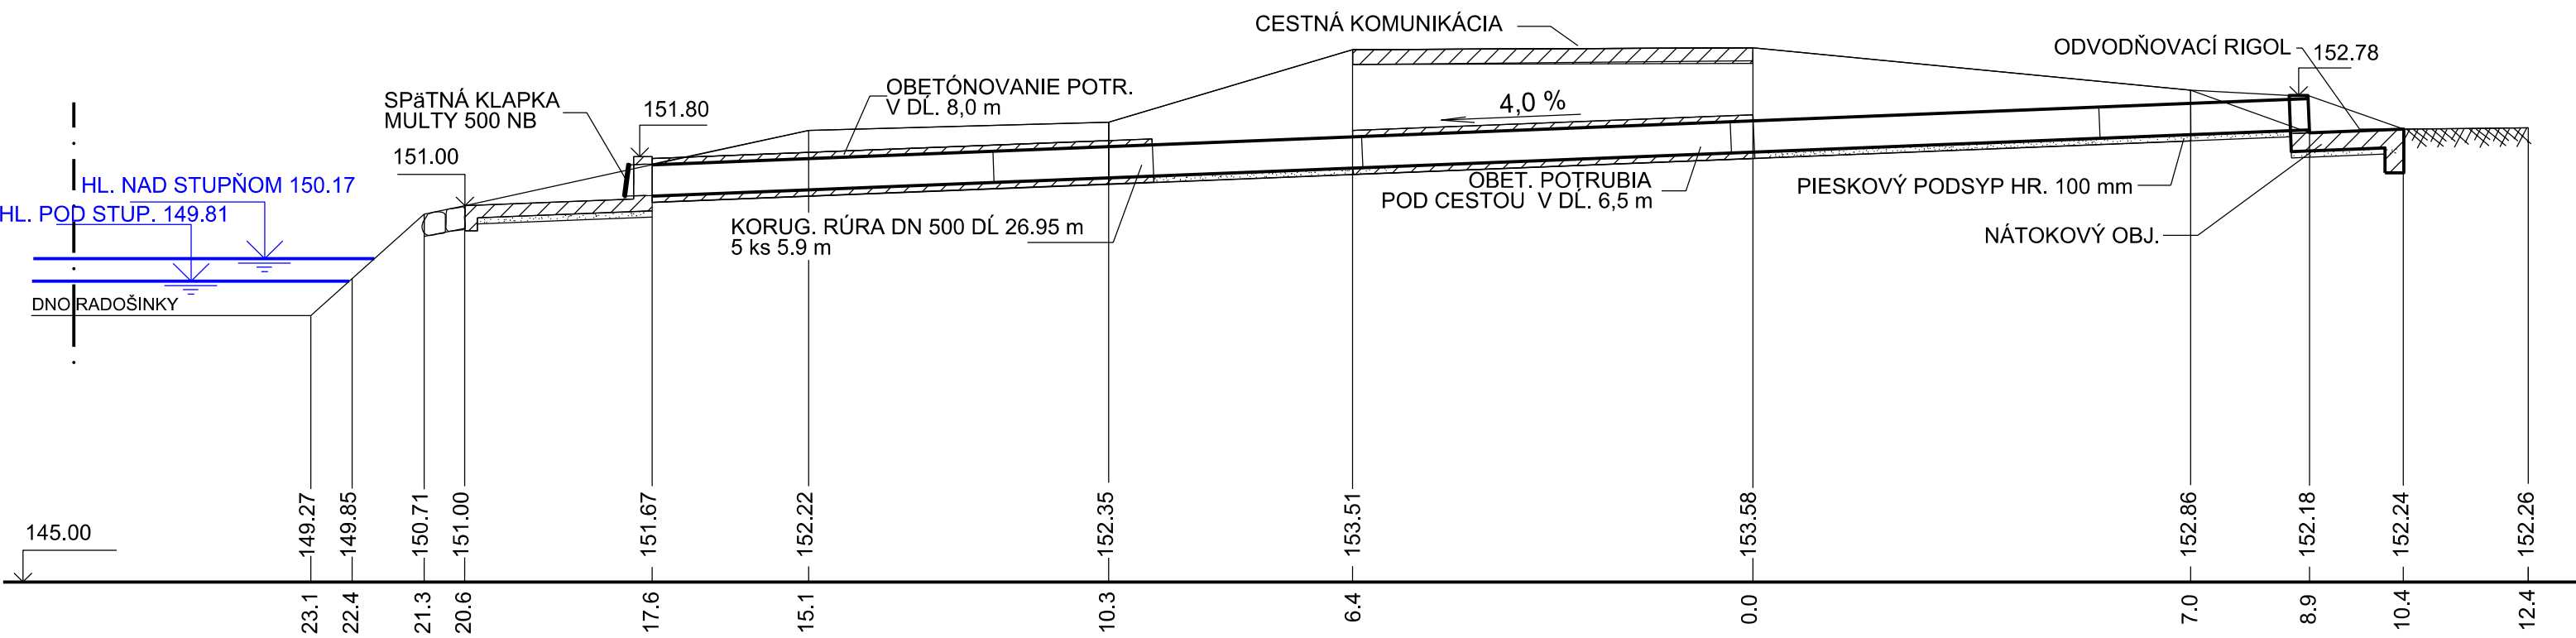

|                                                                                 |              |             |              |                  |                                                    |                   |
|---------------------------------------------------------------------------------|--------------|-------------|--------------|------------------|----------------------------------------------------|-------------------|
| KRESLIL                                                                         | Ing. Látečka | VYPRACOVAL  | Ing. Látečka | KONTROLA         | Ing. Ján Látečka<br>Autorizovaný stavebný inžinier |                   |
| KONŠTRUKTÉR                                                                     |              | ZODP. PROJ. | Ing. Látečka | VED. TECH. KANC. |                                                    |                   |
| VÚC                                                                             | NITRA        | OBV. ÚRAD   | Nitra        | MIESTO           |                                                    | Malé Zálužie      |
| INVESTOR                                                                        |              |             |              |                  |                                                    | Obec Malé Zálužie |
| AKCIA                                                                           |              |             |              |                  | FORMÁT                                             | 2xA4              |
| Malé Zálužie - odvedenie povrchových prírvalových vôd - priepustok do Radošinky |              |             |              |                  | DÁTUM                                              | 07/16             |
|                                                                                 |              |             |              |                  | STUPEŇ                                             | ZPD               |
|                                                                                 |              |             |              |                  | Č. ZÁKAZKY                                         |                   |
|                                                                                 |              |             |              |                  | ARCH. Č.                                           |                   |
| PRÍLOHA                                                                         |              |             |              |                  | MIERKA                                             | Č. PRÍLOHY        |
| Priepustok do p. Radošinky v rkm 11,250 - Rez A-A                               |              |             |              |                  | 1 : 100                                            | 4                 |













## **VII. Doplnujúce informácie k zámeru**

### **1. Zoznam textovej a grafickej dokumentácie, ktorá sa vypracovala pre zámer, a zoznam hlavných použitých materiálov.**

Program hospodárskeho a sociálneho rozvoja obce Malé Zálužie 2014 – 2020

Malé Zálužie, Nitra 2000

<http://www.enviroportal.sk>

<http://www.mapy.sk>

<http://www.statistics.sk>

Atlas krajiny Slovenskej republiky, MŽP SR, 2002

Mazúr, Lukniš, Geomorfologické členenie SR, 1986

Prehľad relevantných kľúčových právnych predpisov, ktoré boli zohľadnené pri hodnotení vplyvov navrhovanej činnosti:

Zákon NR SR č. 223/2001 Z. Z. o odpadoch v znení neskorších predpisov

Vyhláška MŽP SR č. 310/2013 Z. z., ktorou sa vykonávajú niektoré ustanovenia zákona o odpadoch

Vyhláška MŽP SR č. 284/2001 Z. z., ktorou sa ustanovuje Katalóg odpadov v znení neskorších predpisov

Nariadenie vlády SR č. 339/2006 Z. z. o ochrane zdravia pred hlukom a vibráciami v znení neskorších predpisov

Zákon NR SR č. 355/2007 Z. z. o ochrane, podpore v rozvoji verejného zdravia a o zmene a doplnení niektorých zákonov

Vyhláška MZ SR č. 549/2007 Z. z., ktorou sa ustanovujú podrobnosti o prípustných hodnotách hluku, infrazvuku a vibrácií a o požiadavkách na objektivizáciu hluku, infrazvuku a vibrácií v životnom prostredí.

Zákon NR SR č. 364/2004 Z. z. o vodách a o zmene a doplnení niektorých zákonov v znení neskorších predpisov

Nariadenie vlády SR č. 269/2010 Z. z., ktorým sa ustanovujú požiadavky na dosiahnutie dobrého stavu vôd

Zákon NR SR č. 137/2010 Z. z. o ovzduší v znení neskorších predpisov

Vyhláška MTP SR č. 410/2012 Z. z., ktorou sa vykonávajú niektoré ustanovenia zákona o ovzduší

Zákon NR SR č. 124/2006 Z. z. o bezpečnosti a ochrane zdravia pri práci

Zákon NR SR č. 543/2002 Z. z. o ochrane prírody a krajiny v znení neskorších predpisov

Zákon NR SR č. 220/2004 Z. z. o ochrane poľnohospodárskeho pôdneho fondu  
Zákon NR SR č. 49/2002 Z. z. o ochrane pamiatkového fondu  
Zákon NR SR č. 50/1976 Zb. o územnom plánovaní a stavebnom poriadku  
v znení zmien a doplnkov zákona a prislúchajúcimi vykonávacími vyhláškami

## **2. Zoznam vyjadrení a stanovísk vyžiadaných k navrhovanej činnosti pred vypracovaním zámeru.**

Upustenie od požiadavky variantného riešenia zámeru navrhovanej činnosti Okresného úradu Nitra, odbor starostlivosti o životné prostredie

## **3. Ďalšie doplňujúce informácie o doterajšom postupe prípravy navrhovanej činnosti a posudzovaní jej predpokladaných vplyvov na životné prostredie.**

## **VIII. Miesto a dátum vypracovania zámeru**

Miesto vypracovania zámeru: Malé Zálužie

Dátum vypracovania zámeru: 15. 7. 2016

## **IX. Potvrdenie správnosti údajov**

### **1. Spracovatelia zámeru**

Viera Predanocyová, Andrej Žitnay, Ján Látečka

### **2. Potvrdenie správnosti údajov podpisom (pečiatkou) spracovateľ'a zámeru a podpisom (pečiatkou) oprávneného zástupcu navrhovateľ'a.**

.....

.....

.....

