



# SITUÁCIA – ŠIRŠIE VZŤAHY M 1:1000

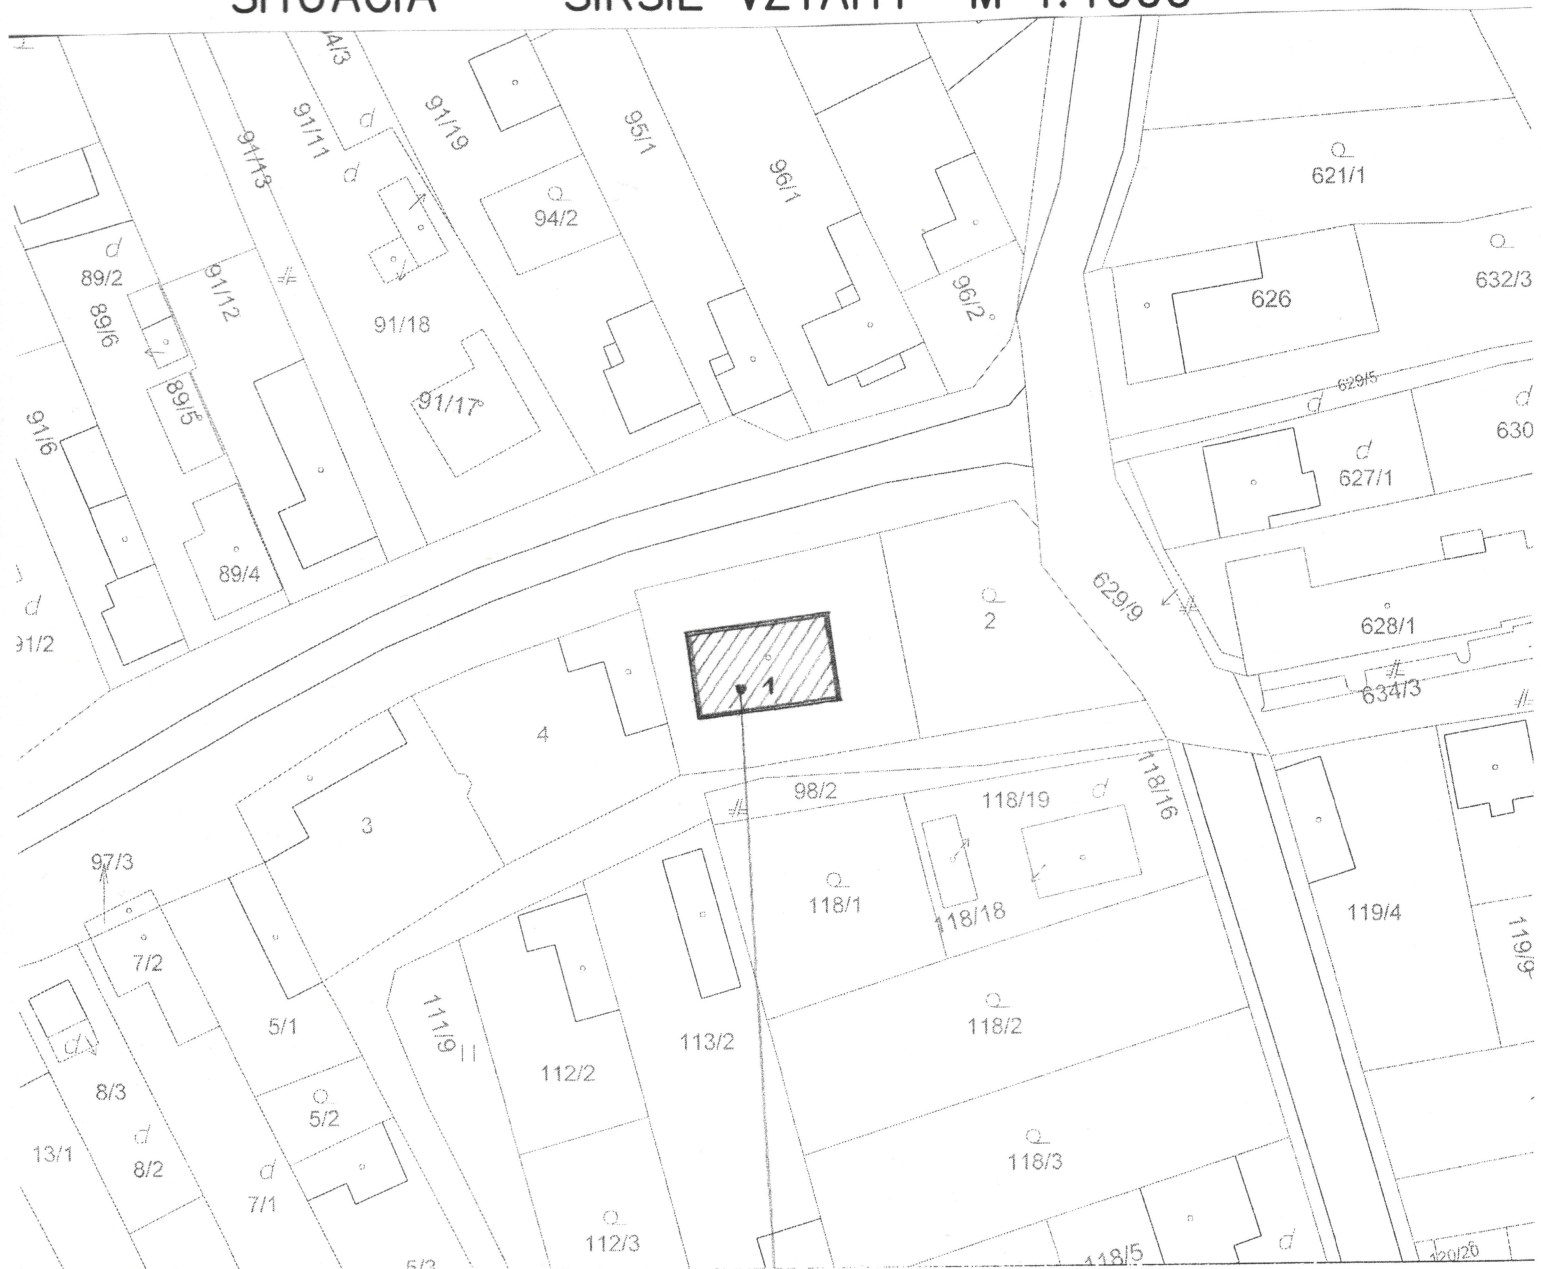

REKONŠTRUKCIA BÝVALEJ ADMINISTR. BUDOVY  
NA SPOLKOVÚ A KOMUNITNÚ ČINNOSŤ  
MALÉ ZÁLUŽIE, parc.č.1

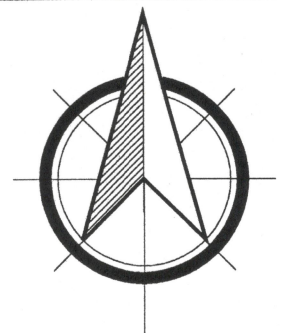

ZODP. PROJEKTANT	VYPRACOVAL	KRESLIL	<b>ING. LADISLAV LAŠO</b> AUTORIZOVANÝ STAVEBNÝ INŽINIER Gučmanova č.1; 920 41 Leopoldov projektová kancelária Lomonosovova č.6; 917 08 TRNAVA	
ING. LADISLAV LAŠO	ING. LADISLAV LAŠO	ING. LADISLAV LAŠO		
MIESTO STAVBY	MALÉ ZÁLUŽIE, OKR. NITRA			
INVESTOR	OBEC MALÉ ZÁLUŽIE, OKR. NITRA		FORMÁT	1 A4
NÁZOV	<b>REKONŠTRUKCIA BÝVALEJ ADMINISTR. BUDOVY                  NA SPOLKOVÚ A KOMUNITNÚ ČINNOSŤ                  MALÉ ZÁLUŽIE, okr. NITRA, parc.č.1</b>		DÁTUM	01/2016
ČASŤ	ARCHITEKTÚRA		STUPEŇ	PS/SP
OBSAH:	SITUÁCIA – ŠIRŠIE VZŤAHY		ZAKÁZKOVÉ Č.	L-19/15
			MIERKA	1:1000
			ČÍSLO VÝKRESU	1a