

POZNÁMKA: PŮDORYS KROVU +4,050 (POVALA) A STRECHA – BŮRACIE A DEMONTÁŽNE PRÁCE

– zo strechy komplet demontovať pôvodnú keramickú pálenú krytinu z drážkových tošiek T-dr. vrátane latovania;


– z dreveného krovu valbovej strechy odstrániť – demontovať v celom rozsahu pôvodné nevhodujúce kroky prierezu 90x110 (budú nahradené novými krokami prierezu 100x180 – podrobne vúd výkaz krovu – nový stav) a poškodený nosný prvok plnej väzby. väzný trám prierezu 190x190 dl.11,5m, ktorý bude nahradený novým trámom prierezu 190x190; ostatné nosné prvky dreveného krovu dôkladne prekontrolovať a pôvodne i novonavrholované (vymláňané) opatriť ochranným napuštácom náterom proti plesniam a drevočkaznému hmyzu (napr. Lignofix EKO, alebo moridlom Fungid V 1350).

– zo strechy odstrániť všetky kampaňarske výrobky a oplechovania (žlaby, zvodky, kotlíky, oplechovania komínov a pod.), drevené obklady ríms a pod. budú nahradené novými – vúd výkazy materiálov a detaily nový stav.


– na povode opraviť povrchy komínových telies (komíny 3ks. 450x450) až po komínové hlavy vrátane, sú veľmi zdevastované, treba odstrániť poškodené omietky väpnocementovú omietkou na cca 30% povrchov, na cca 10% treba doplniť i vypadané murivo (z tehly TPP) a komíny nad upravenú strechu treba postaviť a omietnuť do potrebnej výšky 650 mm nad hrebeň strechy (podrobne vúd rezy a pohľady – nový stav).

– z podlahy povode odstrániť vrstvu suchej hlinenej vrstvy hr. 115–120mm, obnovený povrch dreveného základu očistiť, odprášiť vysávačom, poškodené miesta opraviť na cca 10% (poznámka: treba počítať navíc aj s čistočnou demontážou základu pre účely aplikovania fálkanej izolácie zo sklenených vlákien napr. "Supafil LOFT 045" medzi drevené trnny trámového stropu a so spočtnou montážou).

– v trámovom strope nad navrhovanou miestnosťou kuchynky vytvoriť otvor pre poklop výlezu na povdi rozmeru 1200x700mm.

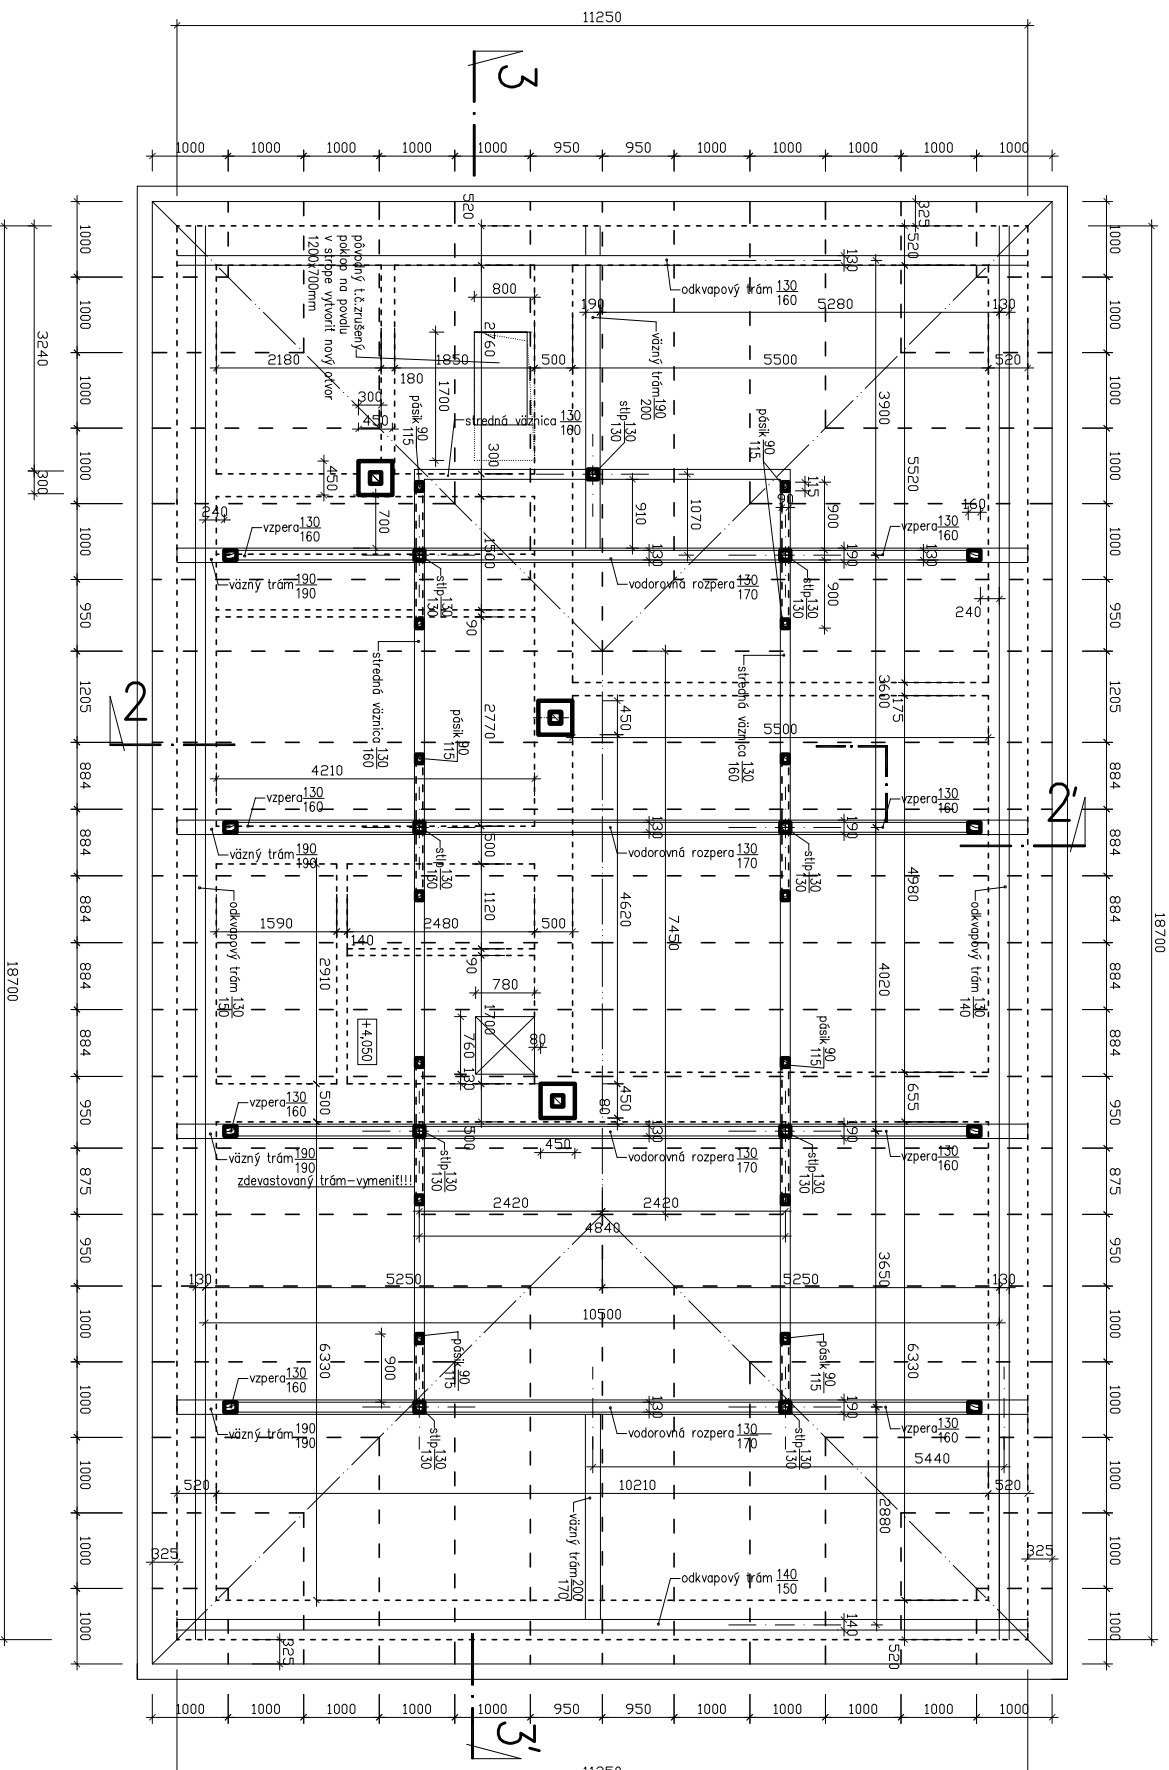

## PŮDORYS KROVU (POVALA +4,050) – JEŠTUJÚCI STAV M 1:100 BŮRACIE A DEMONTÁŽNE PRÁCE

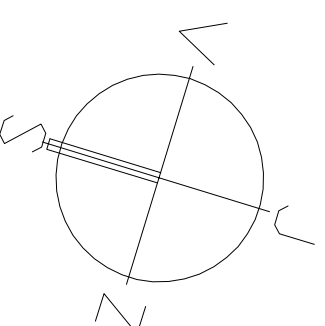

ZODP. PROJEKTANT	VYPRACOVAL	KRESIL	ING. LADISLAV LAŠO
ING. LADISLAV LAŠO	ING. LADISLAV LAŠO	ING. LADISLAV LAŠO	
MIESTO STAVBY	MALE ZÁLUŽIE, OKR. NITRA		
INVESTOR	OBEC MALE ZÁLUŽIE, OKR. NITRA		
NÁZOV	<b>REKONŠTRUKCIA BÝVALEJ ADMINISTR. BUDOVY NA SPOLKOVÉ A KOMUNITNÉ ČINNOSTI MALE ZÁLUŽIE, okr. NITRA, parc.č.1</b>		
ČASŤ	ARCHITEKTÚRA		
OBSAH:	PŮDORYS KROVU (POVALA +4,050) JEŠTUJÚCI STAV; BŮRACIE A DEMONTÁŽNE PRÁCE		
		FORMÁT	2 A4
		DATUM	01/2016
		STUPEŇ	PS/SP
		ZAKÁZKOVÉ Č.	L-19/15
		MIERKA	1:100
		ČÍSLO VKRESU	3