


REZ 2-2 - JESTVUJÍCÍ STAV, BŮRACIE PRÁCE: M 1:100

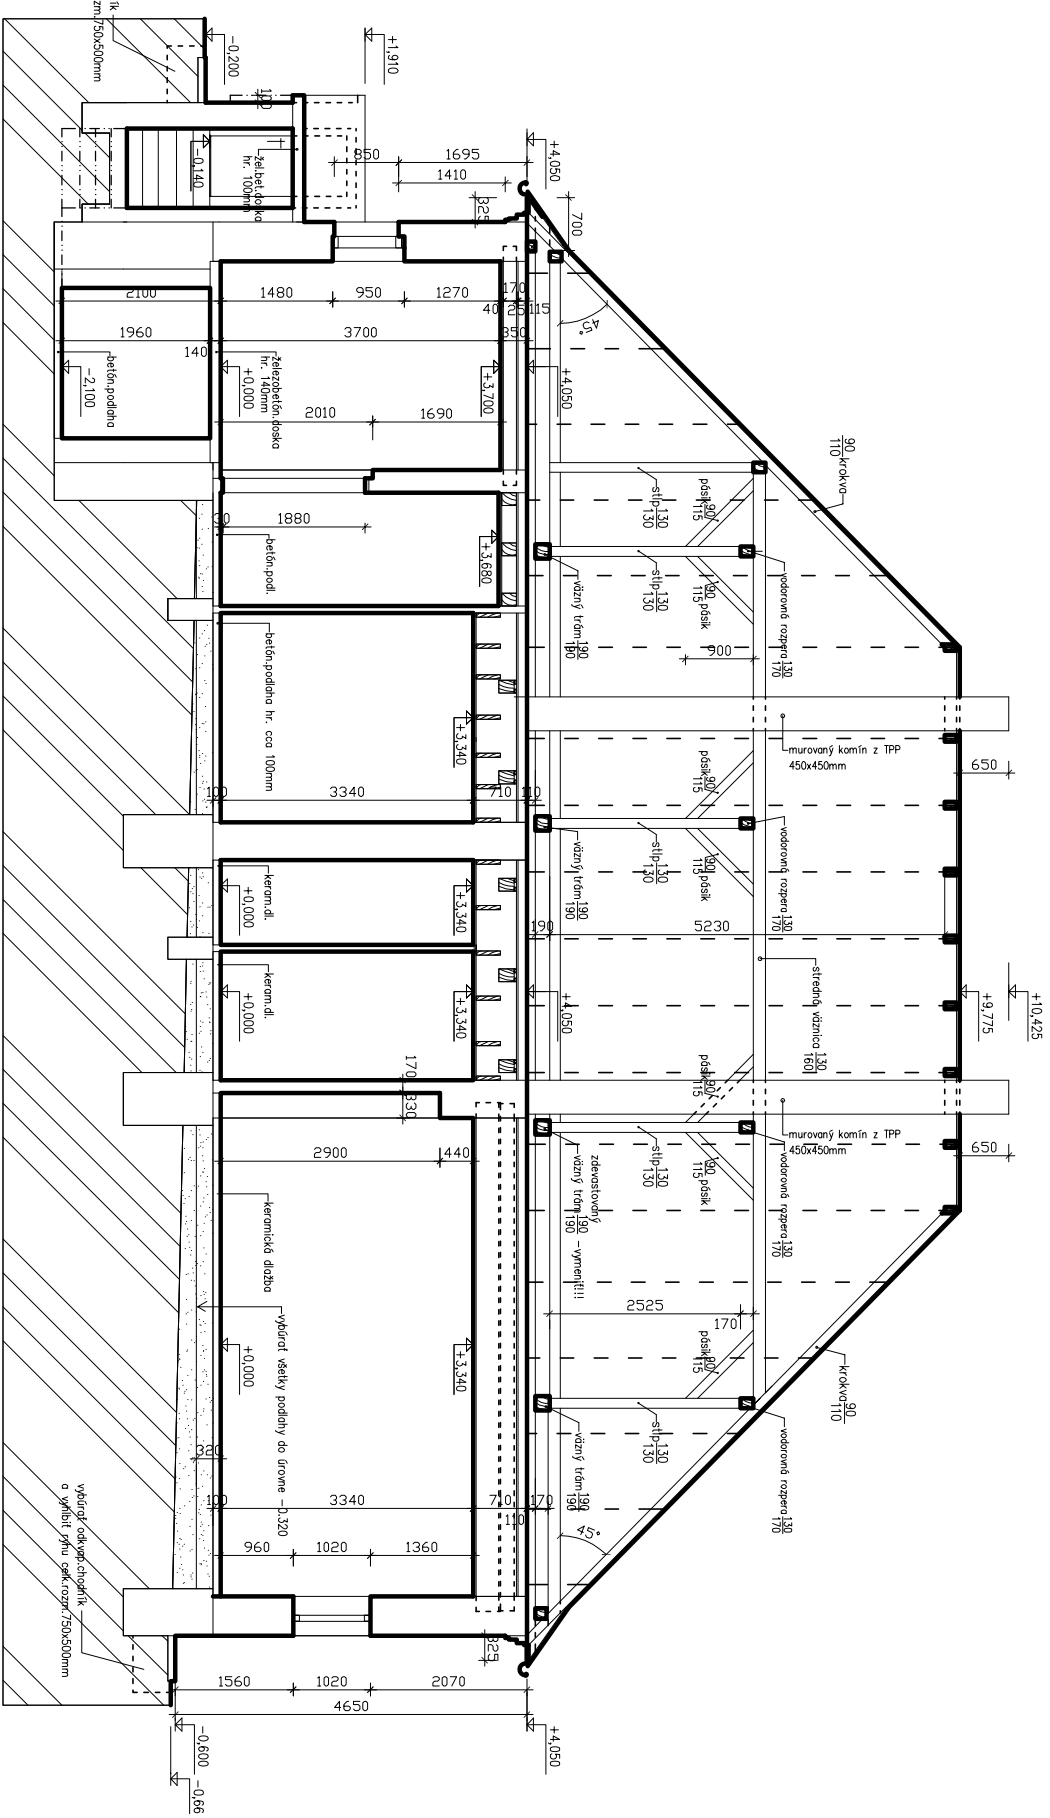

REZ 3-3 - JESTVUJÍCÍ STAV, BŮRACIE PRÁCE: M 1:100

POZNAMKA:
 Podrobný výpis bŮRACÍCH a demontážních prác vid' pôdorysy jednotlivých podlaží a
 strechy existujúceho stavu - bŮRACIE a demontážne práce.

| | | | | | | | | | | | | | |
|--|---|--------------------|--------------------|--------|------|--------|---------|--------|-------|--------------|---------|--------|-------|
| ZODP. PROJEKTANT | VYPRACOVAL | KRESIL | ING. LADISLAV LAŠO | | | | | | | | | | |
| ING. LADISLAV LAŠO | ING. LADISLAV LAŠO | ING. LADISLAV LAŠO | | | | | | | | | | | |
| MIESTO STAVBY | MALE ZÁLUŽIE, OKR. NITRA | | | | | | | | | | | | |
| INVESTOR | OBEC MALE ZÁLUŽIE, OKR. NITRA | | | | | | | | | | | | |
| NÁZOV | REKONŠTRUKCIA BÝVALEJ ADMINISTR. BUDOVY NA SPOLKOVOJ A KOMUNITNOJ ČINNOSTI MALE ZÁLUŽIE, okr. NITRA, parc.č.1 | | | | | | | | | | | | |
| ČASŤ | ARCHITEKTÚRA | | | | | | | | | | | | |
| OBSAH: | REZ 2-2; REZ 3-3; JESTVUJÍCÍ STAV; BŮRACIE A DEMONTÁŽNE PRÁCE | ČÍSLO VYKRESU | 4 | | | | | | | | | | |
| <table border="1"> <tr> <td>FORMÁT</td> <td>2 A4</td> </tr> <tr> <td>DATAUM</td> <td>01/2016</td> </tr> <tr> <td>STUPEŇ</td> <td>PS/SP</td> </tr> <tr> <td>ZAKÁZKOVÉ Č.</td> <td>L-19/15</td> </tr> <tr> <td>MIERKA</td> <td>1:100</td> </tr> </table> | | | | FORMÁT | 2 A4 | DATAUM | 01/2016 | STUPEŇ | PS/SP | ZAKÁZKOVÉ Č. | L-19/15 | MIERKA | 1:100 |
| FORMÁT | 2 A4 | | | | | | | | | | | | |
| DATAUM | 01/2016 | | | | | | | | | | | | |
| STUPEŇ | PS/SP | | | | | | | | | | | | |
| ZAKÁZKOVÉ Č. | L-19/15 | | | | | | | | | | | | |
| MIERKA | 1:100 | | | | | | | | | | | | |
| ING. LADISLAV LAŠO AUTORIZOVANÝ STAVEBNÝ INŽINIÉR Gučaňova č.1, 920 41 Leopoldov projektová kancelária Lomoňosovova č.6; 917 08 TRNAVA | | | | | | | | | | | | | |