




SEVEROVÝCHODNÝ POHĽAD – JEŠTVUJÚCI STAV; M 1:100

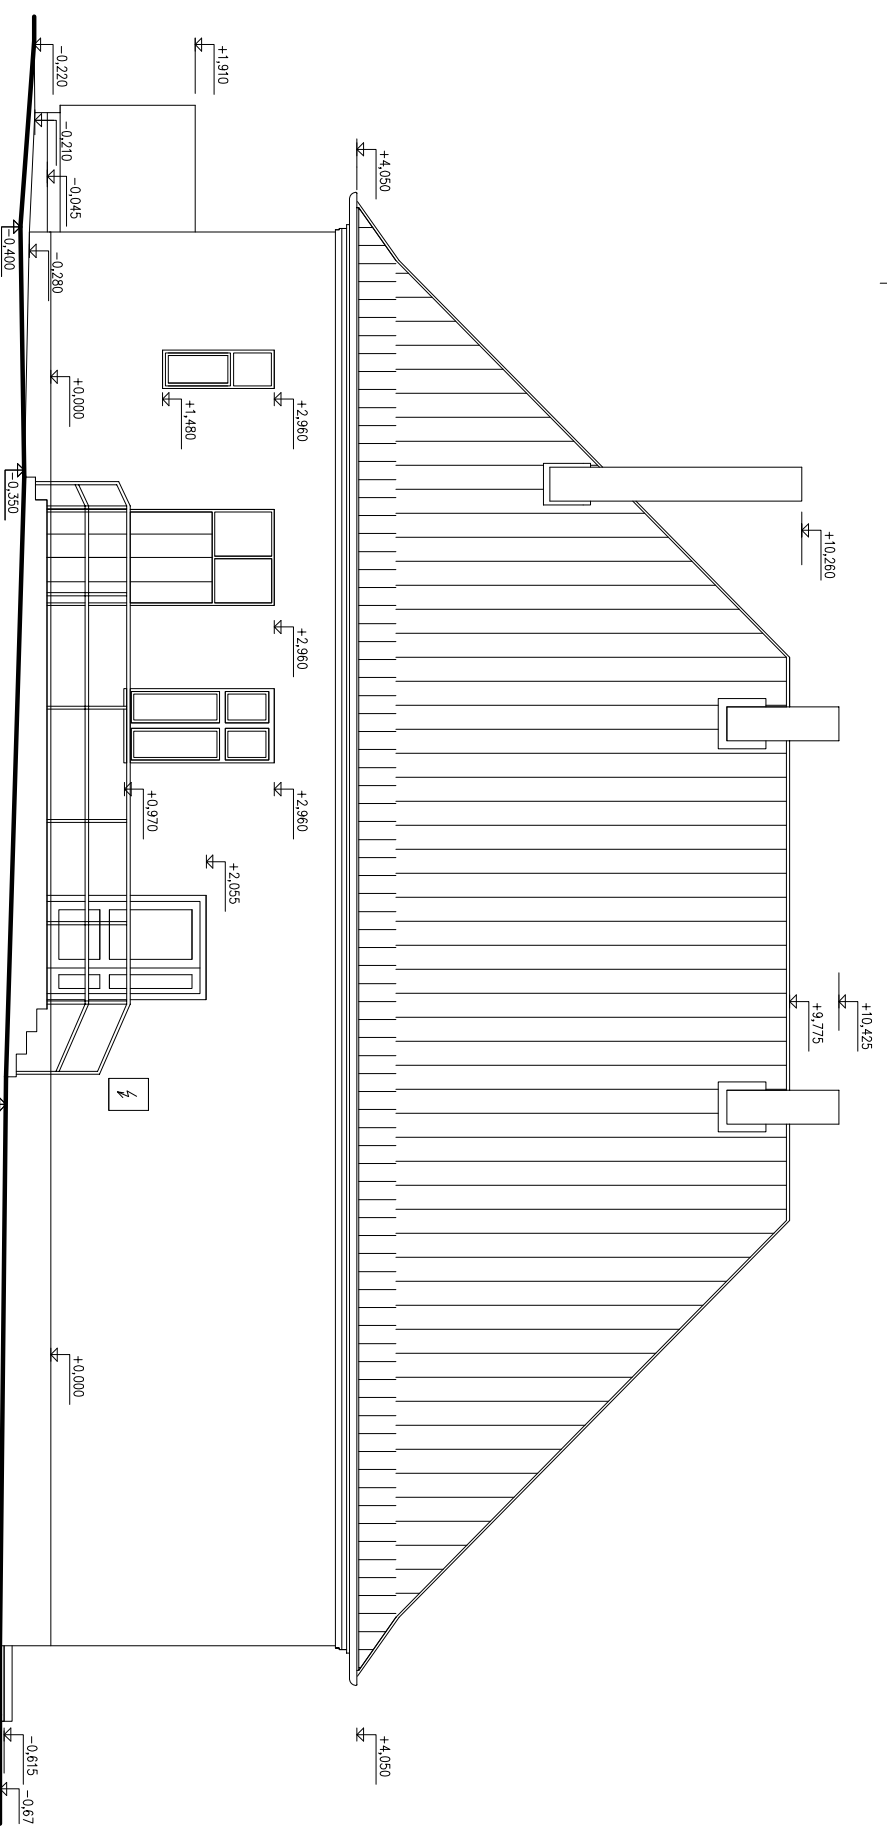

SEVEROZÁPADNÝ POHĽAD – JEŠTVUJÚCI STAV; M 1:100

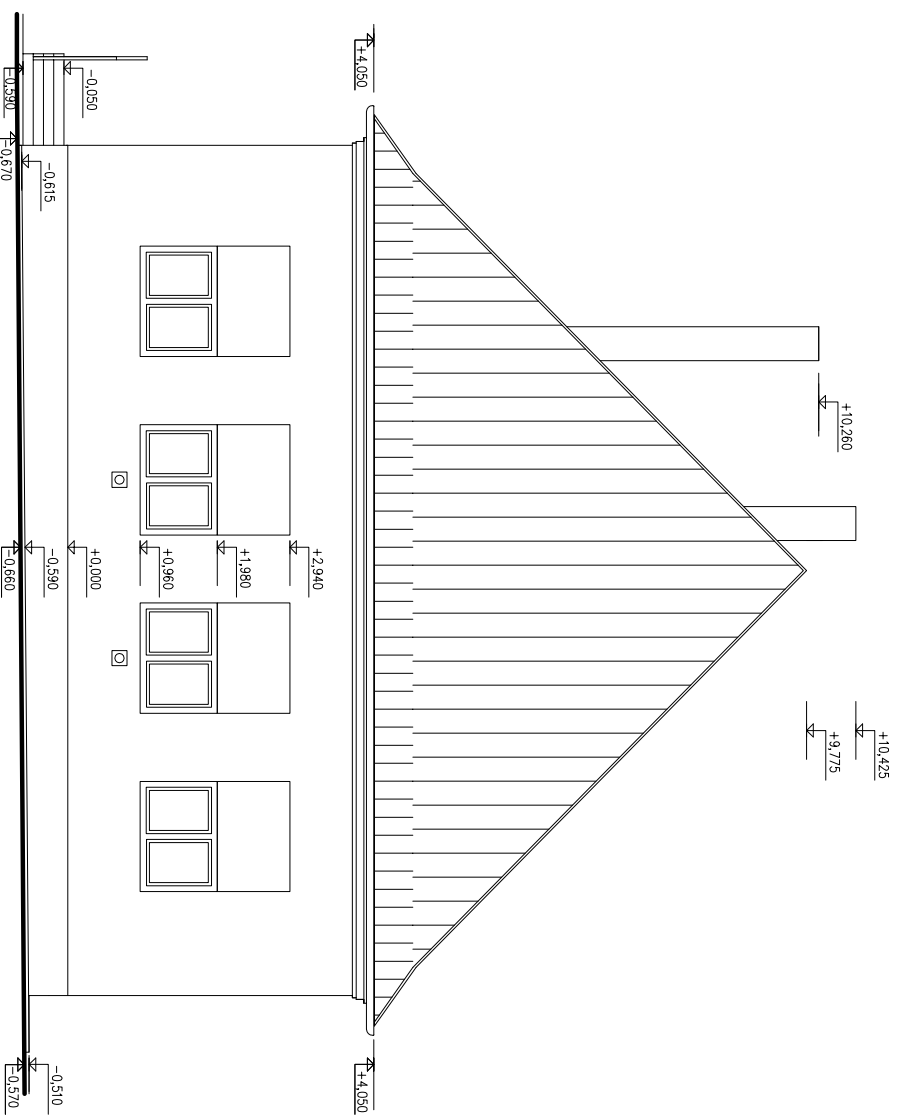

JUHOZÁPADNÝ POHĽAD – JEŠTVUJÚCI STAV; M 1:100

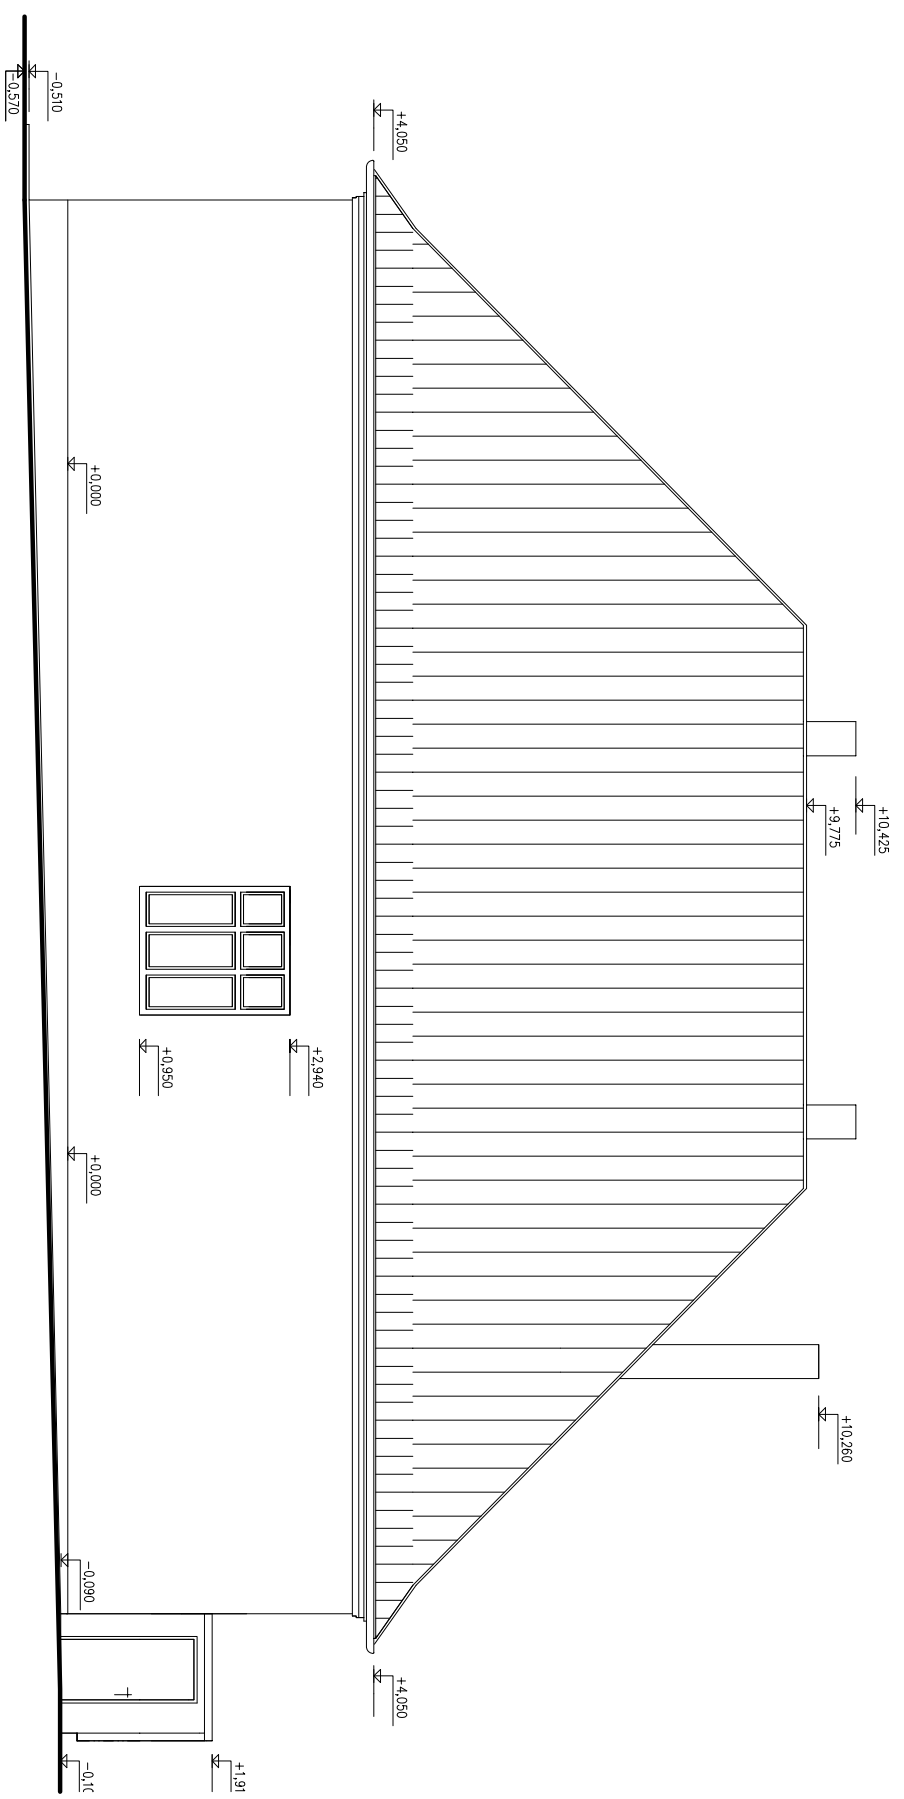

JUHOVÝCHODNÝ POHĽAD – JEŠTVUJÚCI STAV; M 1:100