


REZ 2-2-NOVÝ STAV; M 1:100

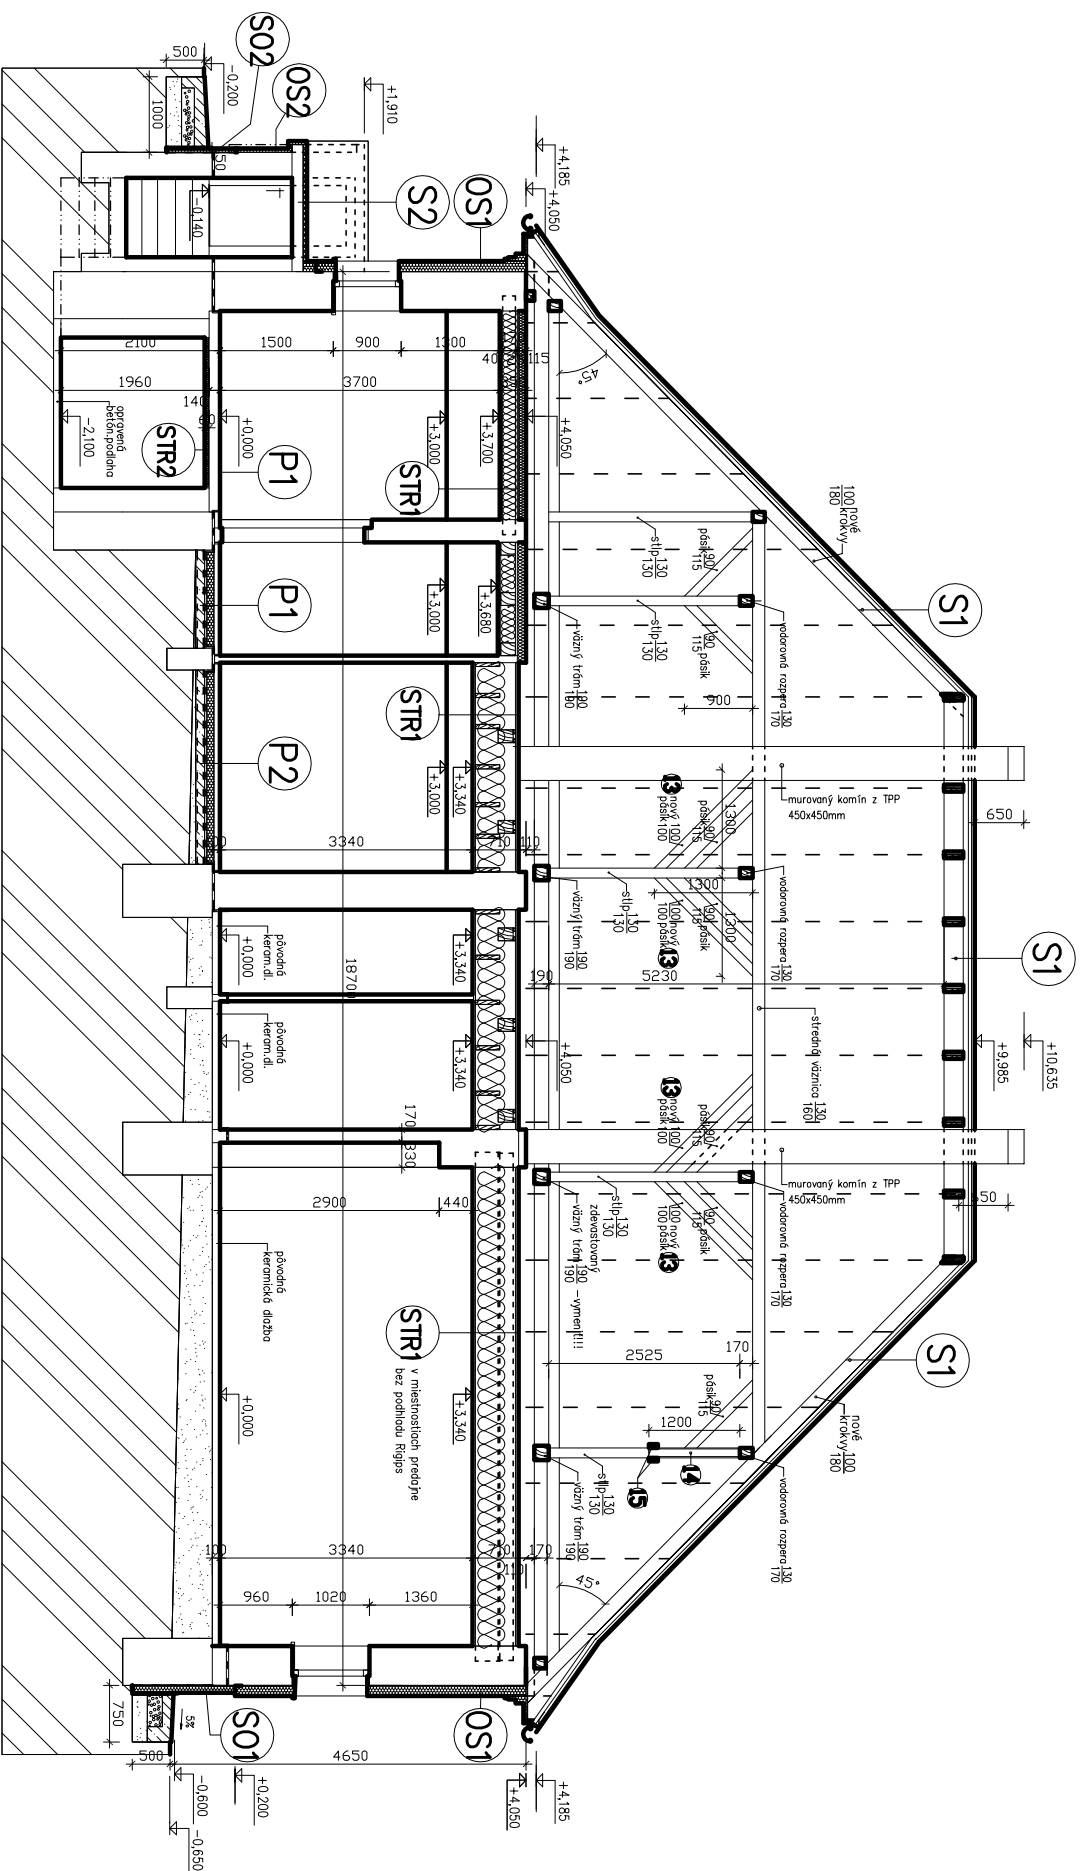

REZ 3-3-NOVÝ STAV; M 1:100

POZNÁMKA:
 Podrobný výpis stavebných úprav vid' pôdorysy jednotlivých podlaží a strechy nového stavu a výkr. č. 11.

ZODP. PROJEKTANT	VYPRACOVAL	KRESLIL	ING. LADISLAV LAŠO
ING. LADISLAV LAŠO	ING. LADISLAV LAŠO	ING. LADISLAV LAŠO	
MIESTO STAVBY	MALE ZALUŽIE, OKR. NITRA		
INVESTOR	OBEC MALE ZALUŽIE, OKR. NITRA		
NAZOV	REKONŠTRUKCIA BÝVALEJ ADMINISTR. BUDOVY NA SPOJKOVÝ A KOMUNITNÝ CHNOST MALE ZALUŽIE, okr. NITRA, parc.č.1		
ČASŤ	ARCHITEKTÚRA		
OBSAH:	REZ 2-2; REZ 3-3	- NOVÝ STAV	
FORMÁT	2 A4		
DÁTUM	01/2016		
STUPEN	PS/SP		
ZAKAZKOVÉ Č.	L-19/15		
MIERKA	1:100		
ČÍSLO VYKRESU	8		